


METER SKALA 1:50 (A1)

METER SKALA 1:100 (A1)




METER SKALA 1:200 (A1)

FINNAMN: K-15.4-V020.dwg
UTSKRIFTS DATUM: 2012-06-13 19:15
XREF: G:\2011\Projekt 2011\1067 Lomma Centrum\Binnen\A\US Bygghandlingar\Bygghandlingar\K-15.4-V020.dwg
G:\2011\Projekt 2011\1067 Lomma Centrum\Binnen\A\Bygghandlingar\Bygghandlingar\K-15.4-V020.dwg

SKALA 1:1 (A)

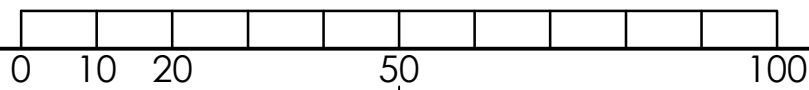

VÄGG ELEVATION 1:50
FASAD SÖDER

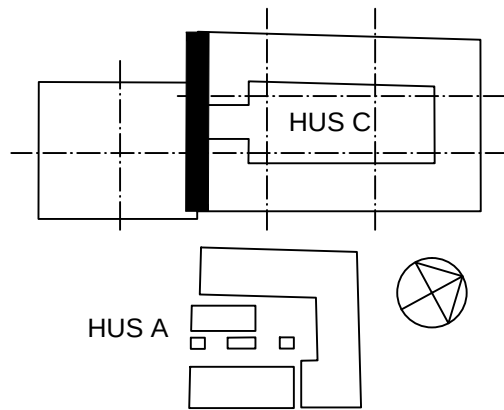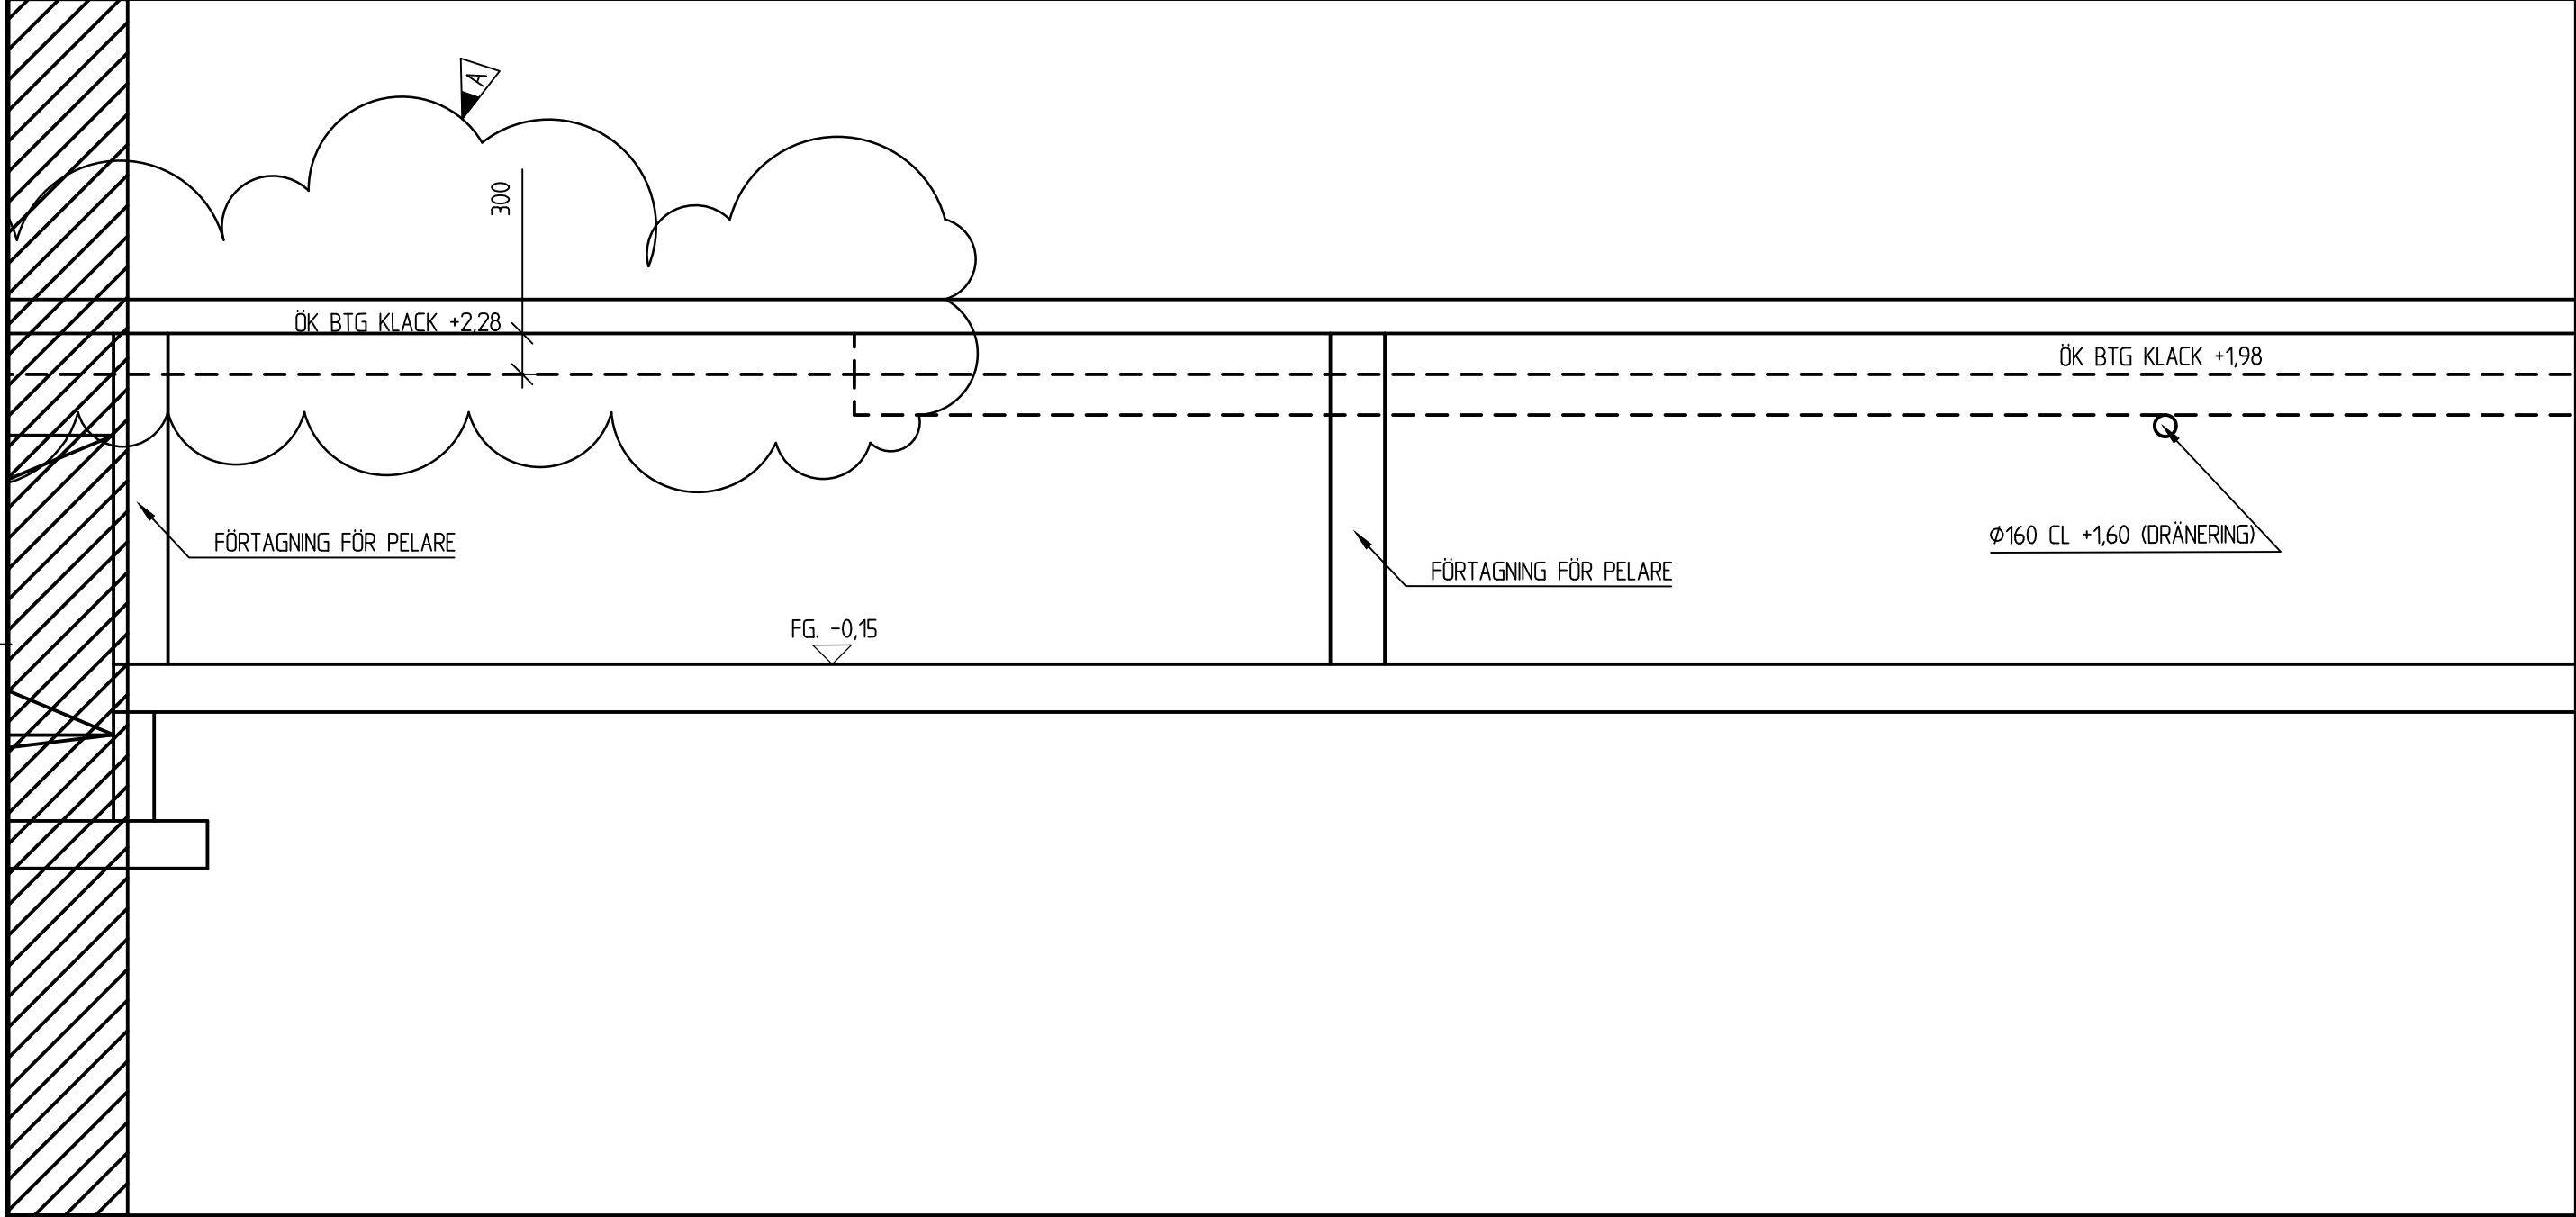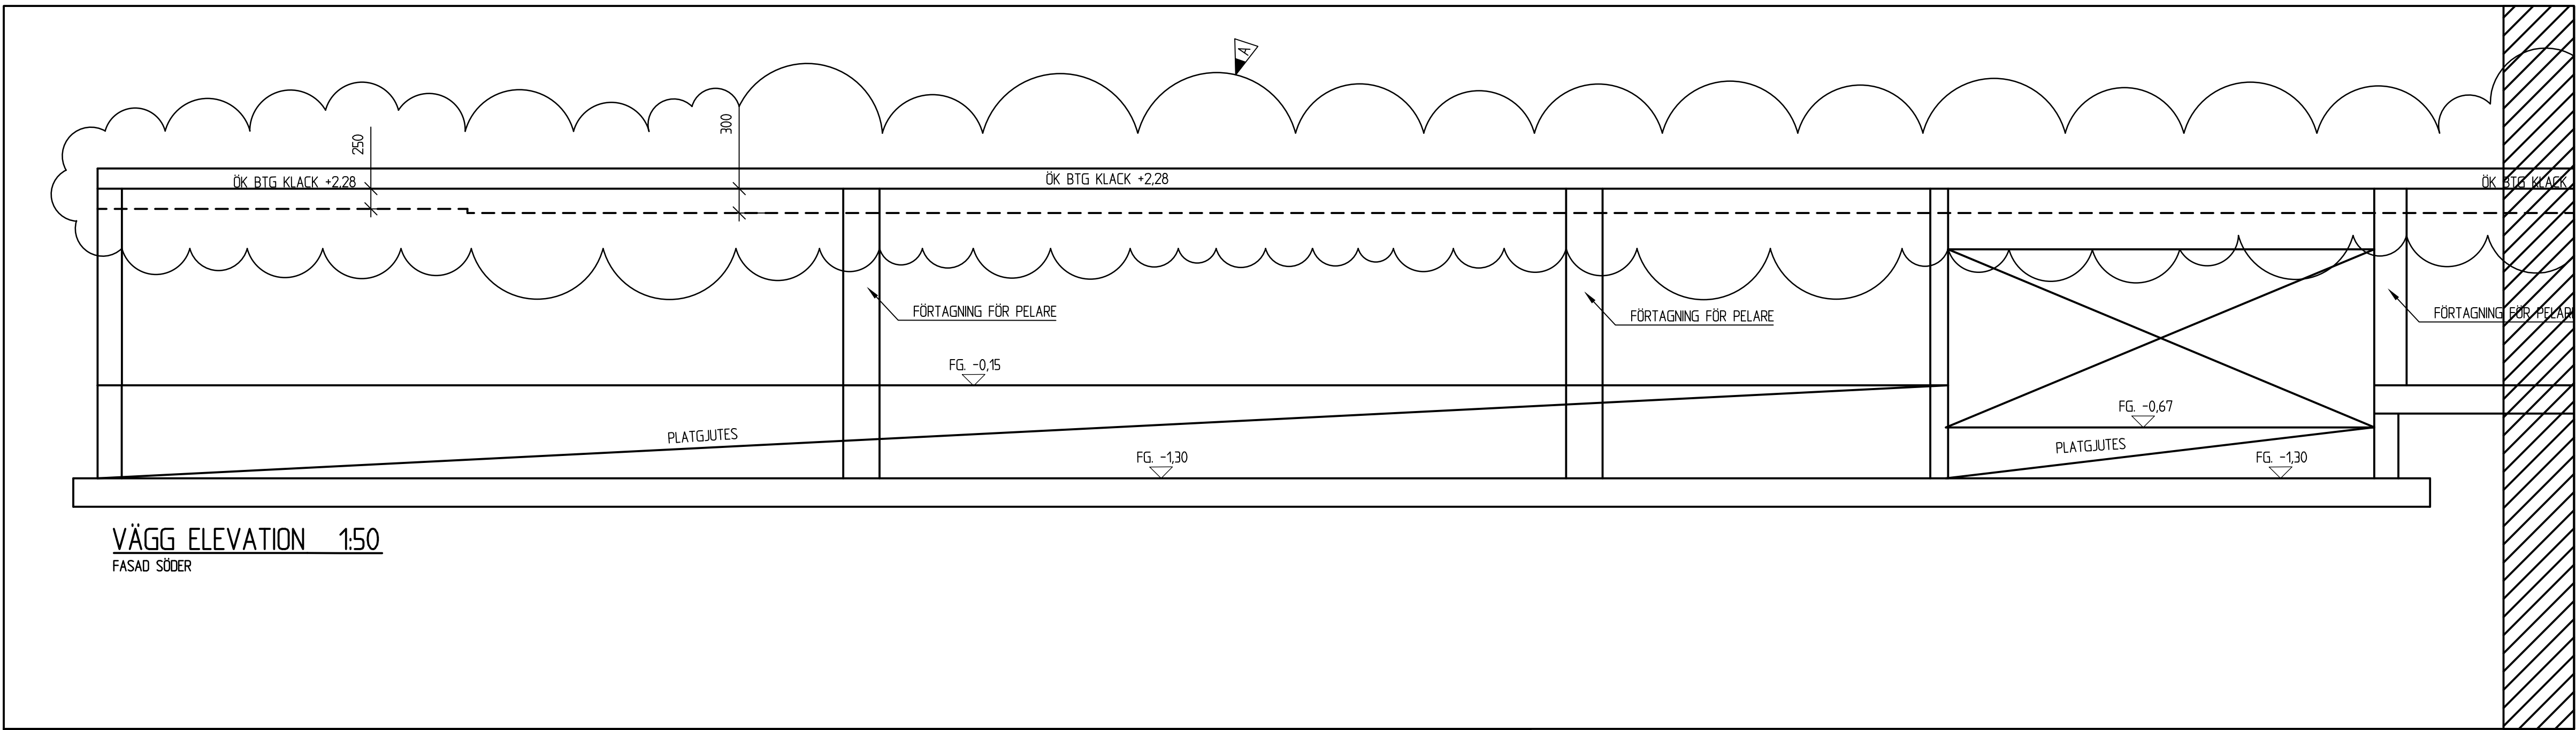

A	ENL. REV. PM K1		BA	2012-06-13
BET	ANT	ÄNDRINGEN AVSER	SIGN	DATUM
BYGGHANDLING				
		MIDROC Projects		
www.sydarkkonstruera.se				
SYDARK = KONSTRUERA				
Ö. TULLGATAN 3, 211 28 MALMÖ, SVERIGE				
TEL: 040 599400 FAX: 040 496260				
UPPDRAG NR	2012-05-28	RITAD / KONSTRUERAD AV	B.A	HANDLÄGGARE
DATUM	2012-05-28	ANSVARIG	MATS BORG	
2012-05-28 MATS BORG				
LOMMA CENTRUM, HUS C				
VÄGGELEVATION FASAD SÖDER				
SKALA A1	SKALA A3	NUMMER	BET	
1:50	1:100	K-15.4-004	A	