


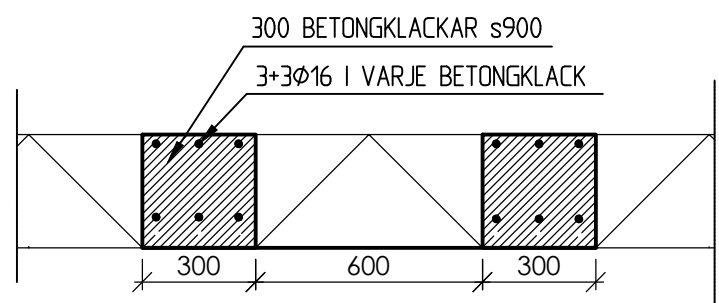


BETONGKLACKAR UNDER MUR 1:20

METER SKALA 1:50 (A1)


METER SKALA 1:100 (A1)

METER SKALA 1:200 (A1)


FINANSIERING K-15-2000-040
UTSKRIFTS DATUM: 2012-09-04 18:46

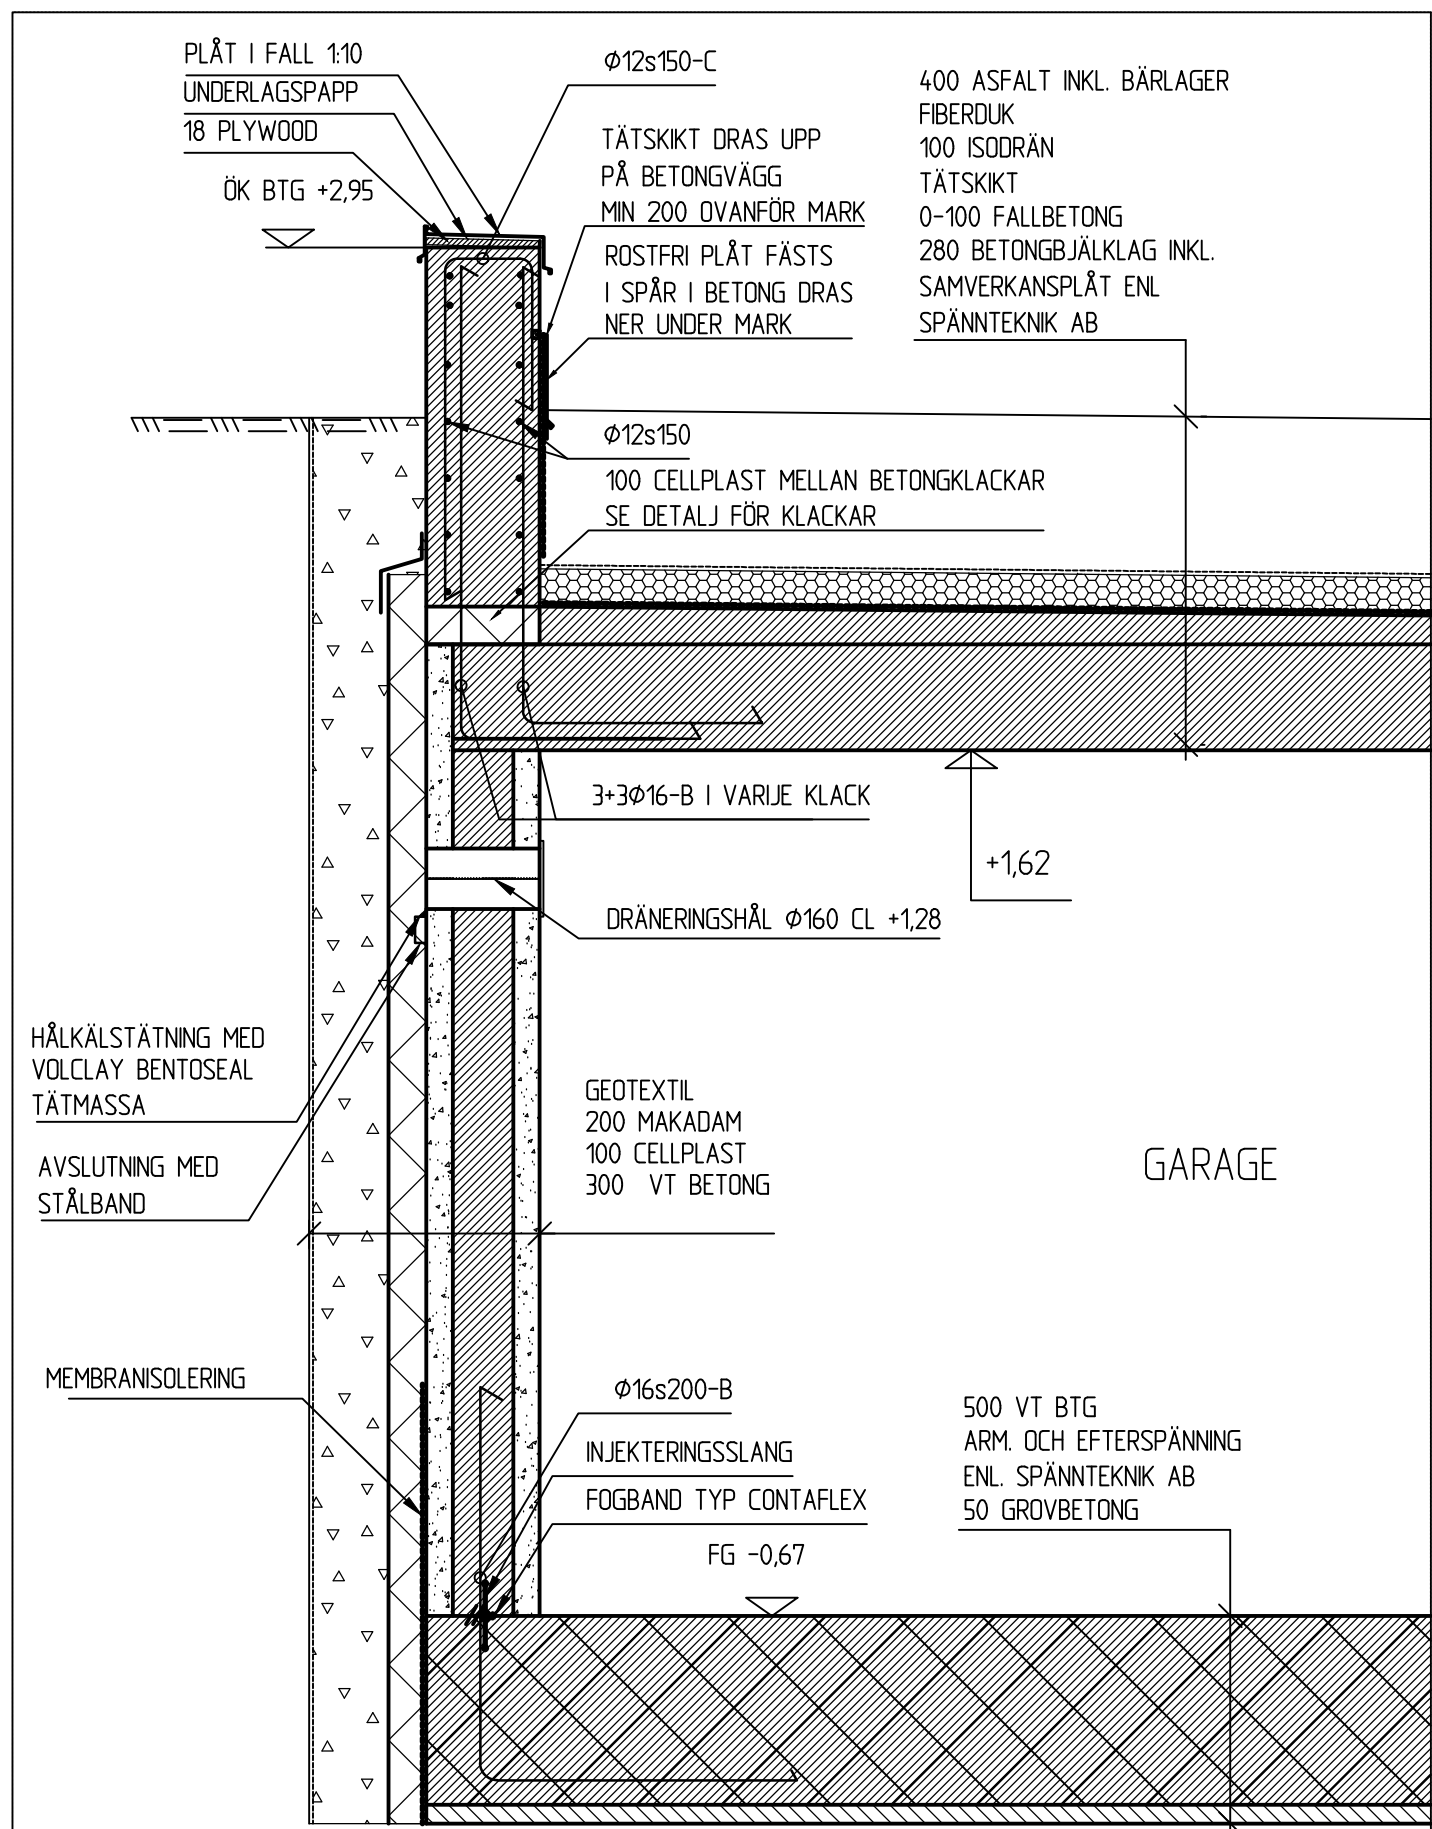

A 1:20

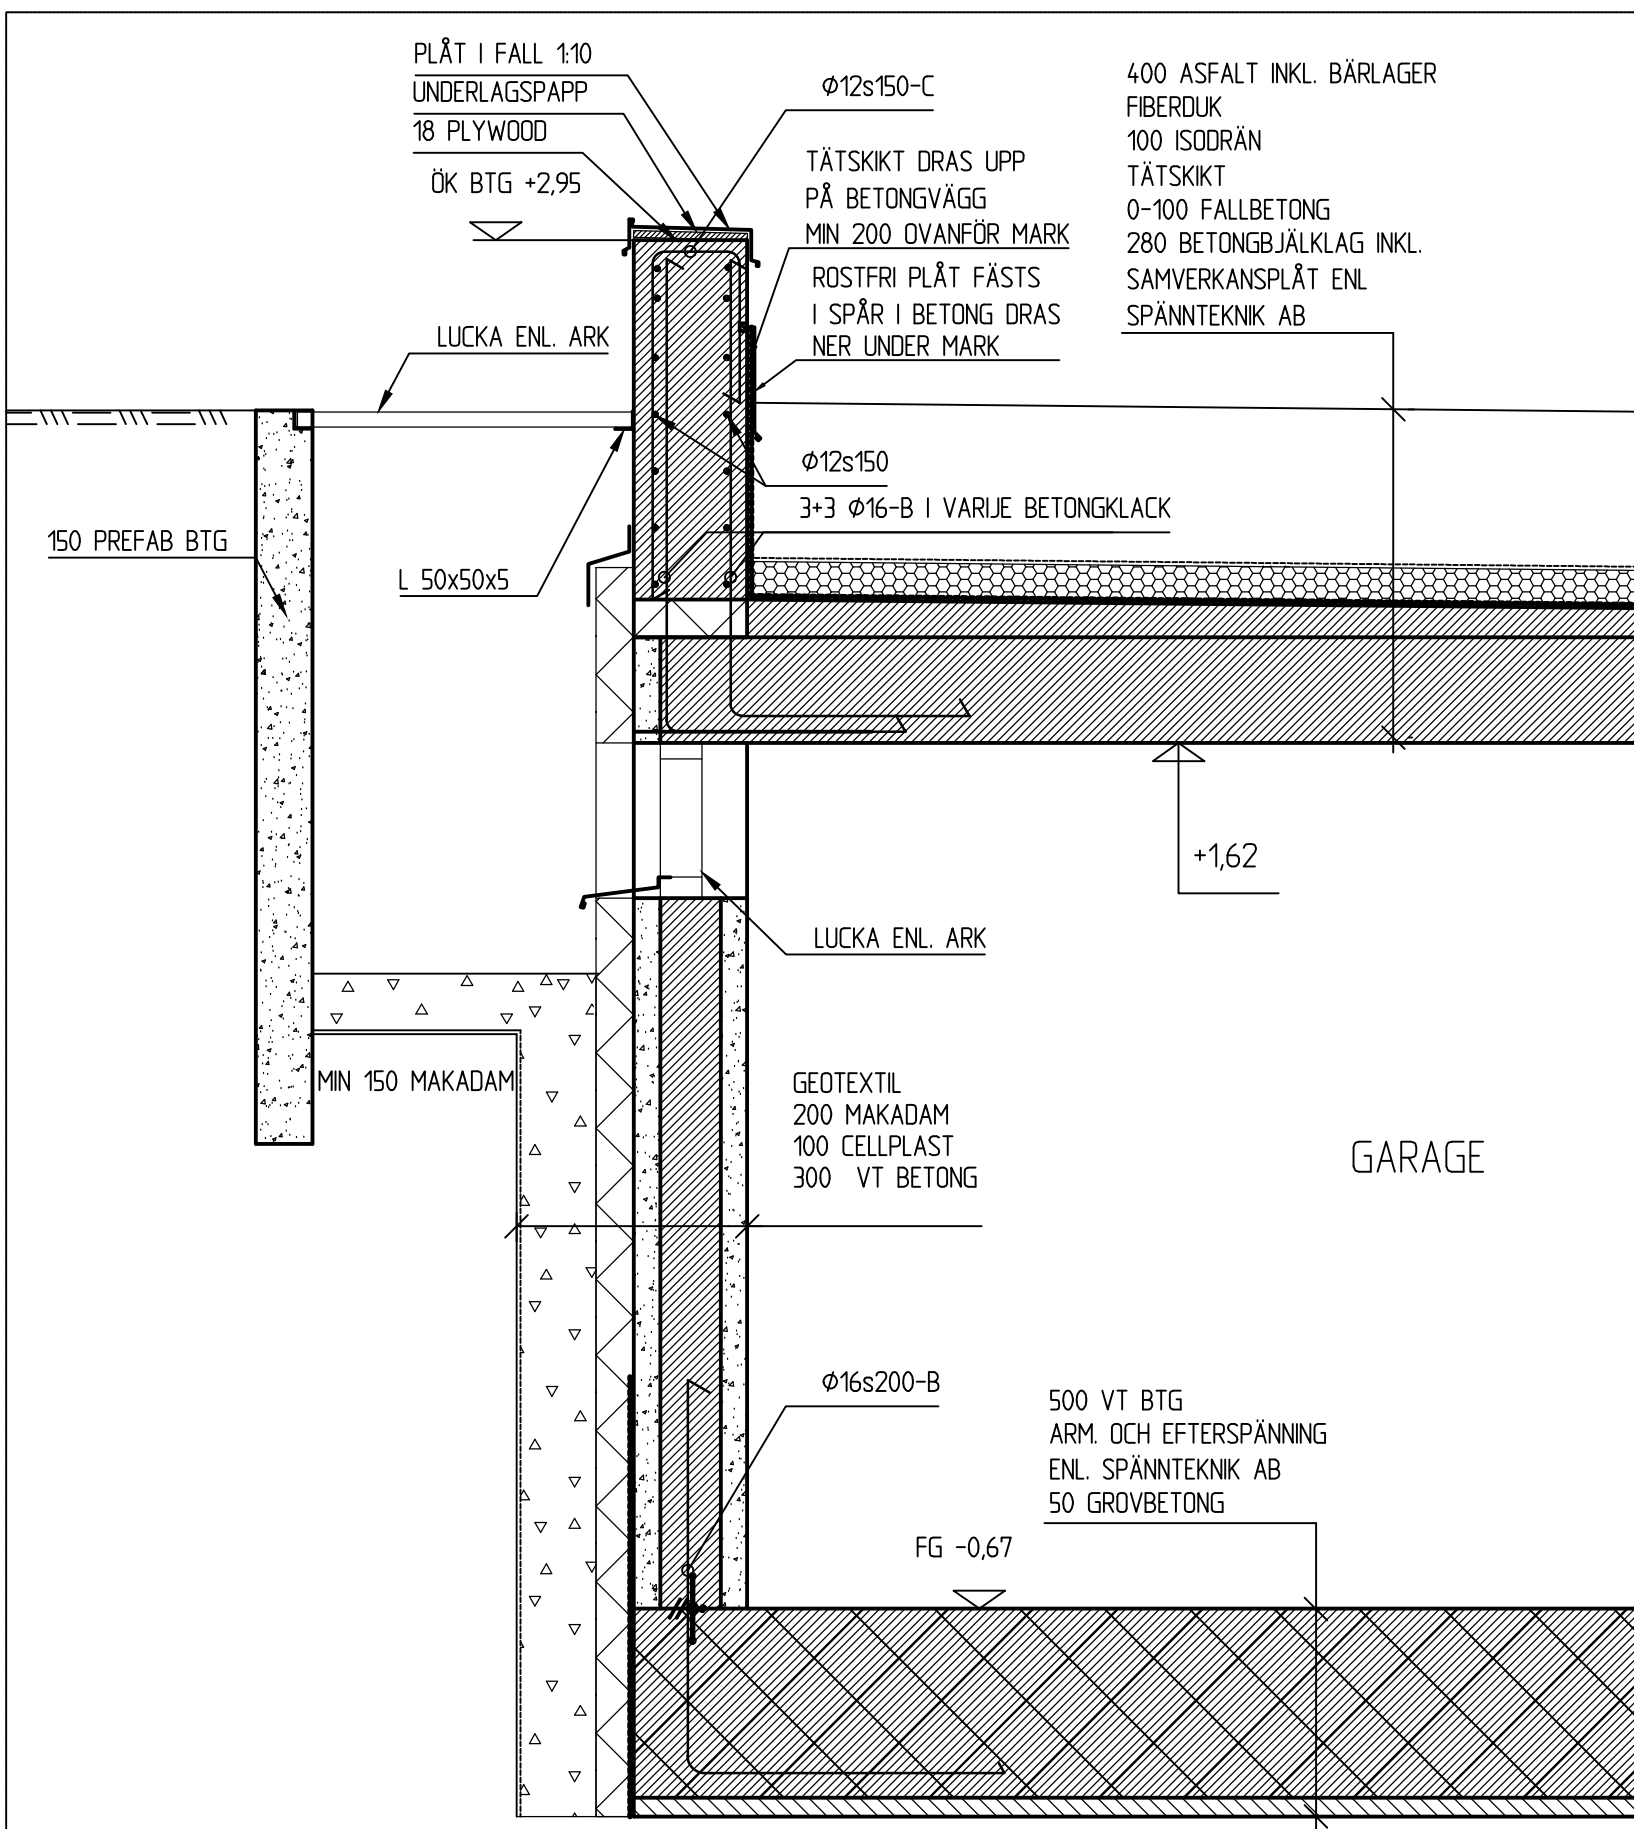

B 1:20

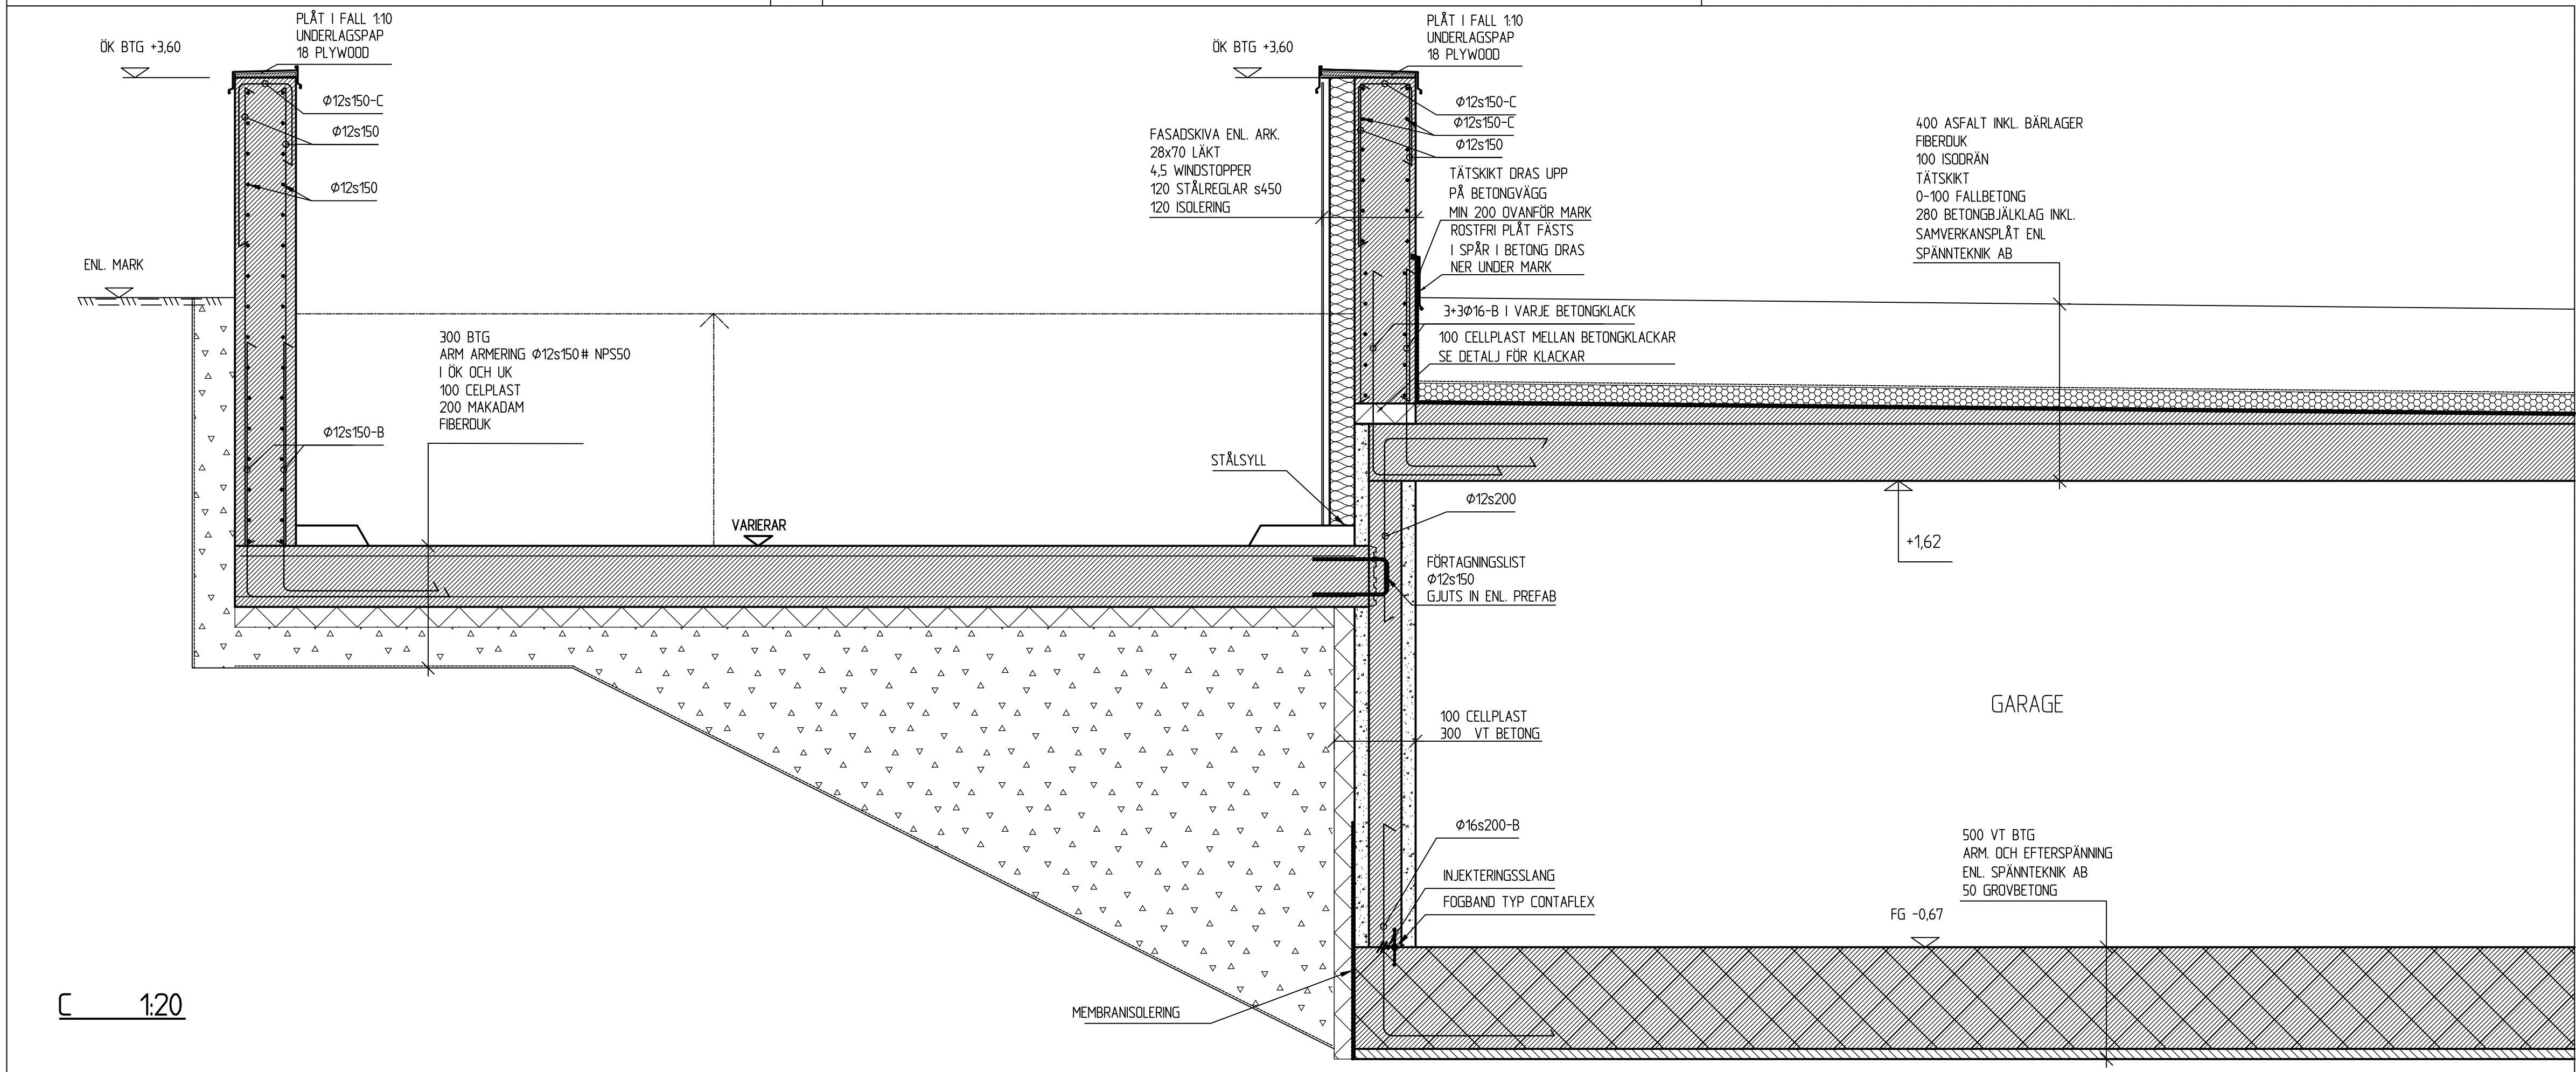

C 1:20

BET	ANT	ÄNDRINGEN AVSER	SIGN	DATUM																				
BYGGHANDLING																								
MIDROC Projects www.sydarkkonstruera.se SYDARK KONSTRUERA Ö. TULLGATAN 3, 211 28 MALMÖ, SVERIGE TEL: 040 599400 FAX: 040 496260 <table><tr><td>UPPDRAG NR</td><td>RITAD / KONSTRUERAD AV</td><td>HANDLAGGARE</td></tr><tr><td>11067</td><td>B.A</td><td>MATS BORG</td></tr><tr><td>DATUM</td><td>ANSVARIG</td><td></td></tr><tr><td>2012-09-04</td><td>MATS BORG</td><td></td></tr></table> LOMMA CENTRUM, HUS C GRUNDSEKTIONER <table><tr><td>SKALA A1</td><td>SKALA A3</td><td>NUMMER</td><td>BET</td></tr><tr><td>1:20</td><td>1:40</td><td>K-15.2-004</td><td></td></tr></table>					UPPDRAG NR	RITAD / KONSTRUERAD AV	HANDLAGGARE	11067	B.A	MATS BORG	DATUM	ANSVARIG		2012-09-04	MATS BORG		SKALA A1	SKALA A3	NUMMER	BET	1:20	1:40	K-15.2-004	
UPPDRAG NR	RITAD / KONSTRUERAD AV	HANDLAGGARE																						
11067	B.A	MATS BORG																						
DATUM	ANSVARIG																							
2012-09-04	MATS BORG																							
SKALA A1	SKALA A3	NUMMER	BET																					
1:20	1:40	K-15.2-004																						