

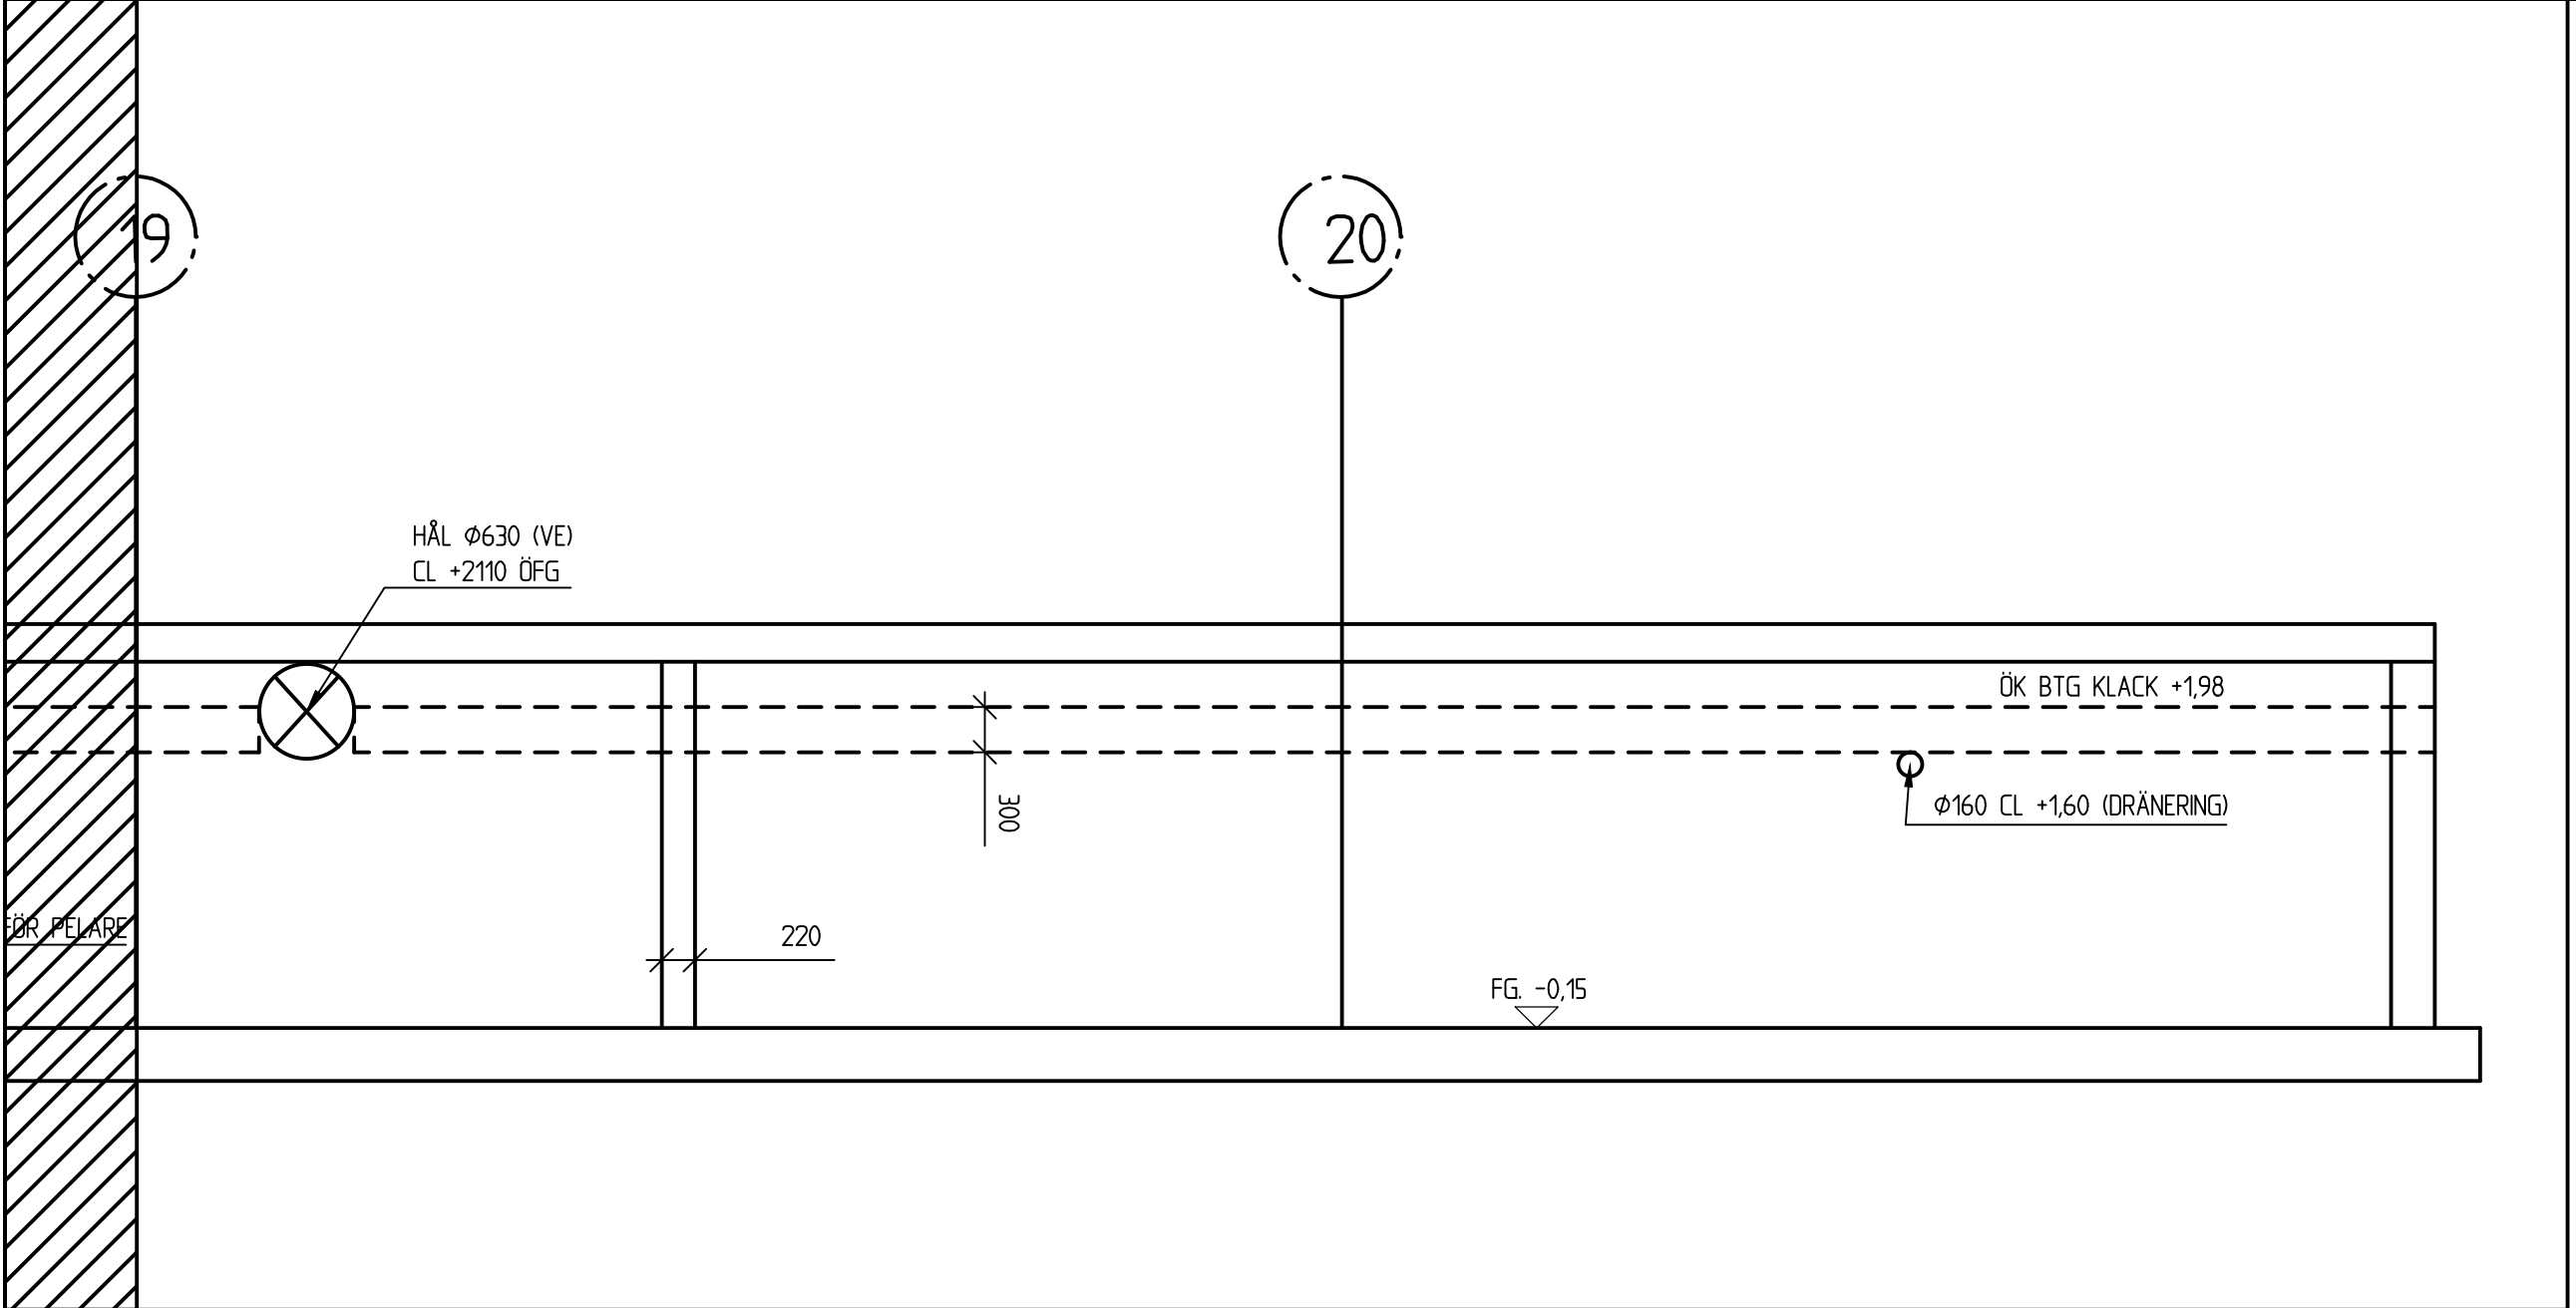
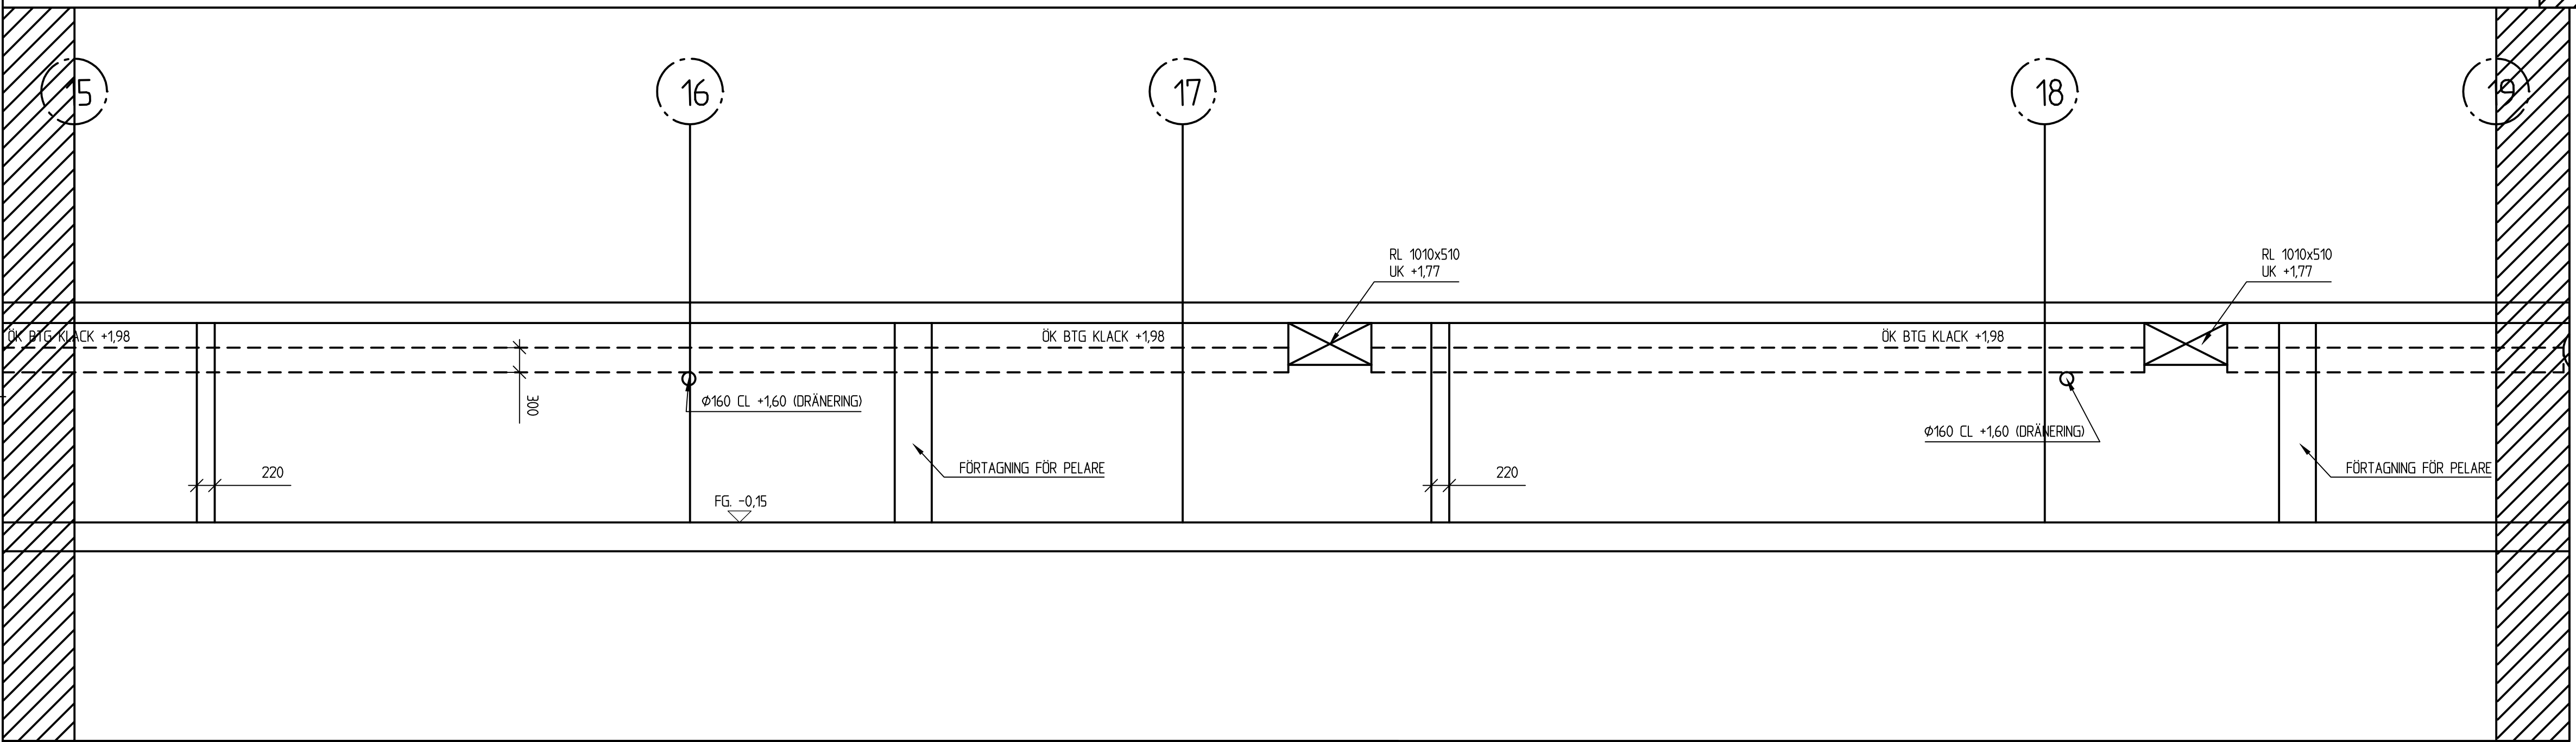


VÄGG ELEVATION 1:50
FASAD VÄSTER

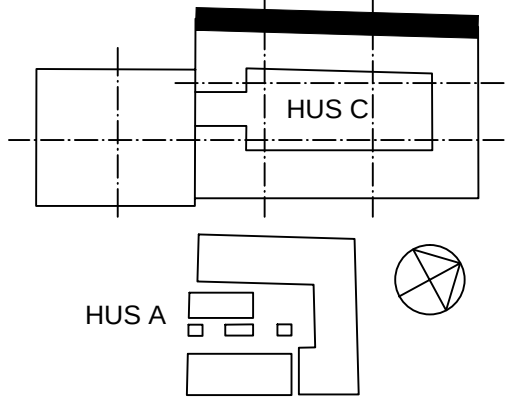

SKALA 1:1 (A)

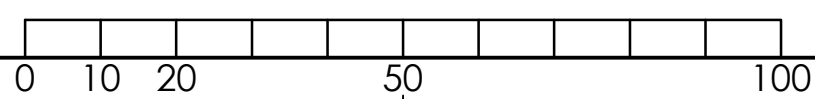

BET	ANT	ÄNDRINGEN AVSER	SIGN	DATUM
BYGGHANDLING				
				
www.sydarkkonstruera.se				
SYDARK KONSTRUERA				
Ö. TULLGATAN 3, 211 28 MALMÖ, SVERIGE				
TEL: 040 599400 FAX: 040 496260				
UPPDRAG NR 11067	RITAD / KONSTRUERAD AV B.A	HANDLÄGGARE MATS BORG		
DATUM 2012-05-28	ANSVARIG MATS BORG			
LOMMA CENTRUM, HUS C				
VÄGGELEVATION FASAD VÄSTER				
SKALA A1 1:50	SKALA A3 1:100	NUMMER K-15.4-002	BET	