





FILENAMN: K:\54\V020.dwg
UTSÄRFTS DATUM: 2012-05-28 17:04
XREF: G:\2011\Projekt 2011\11067 Lomma Centrum\Börningar\A\03 Bygghandlingar\Bygghandlingar.dwg

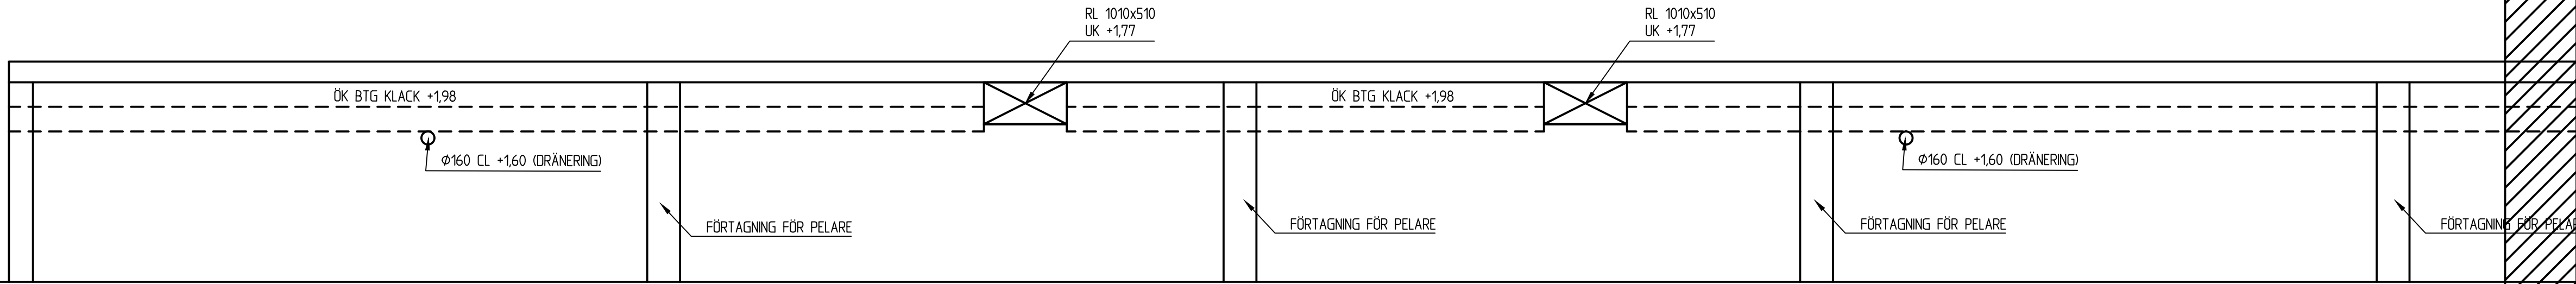

VÄGG ELEVATION 1:50
FASAD NORR

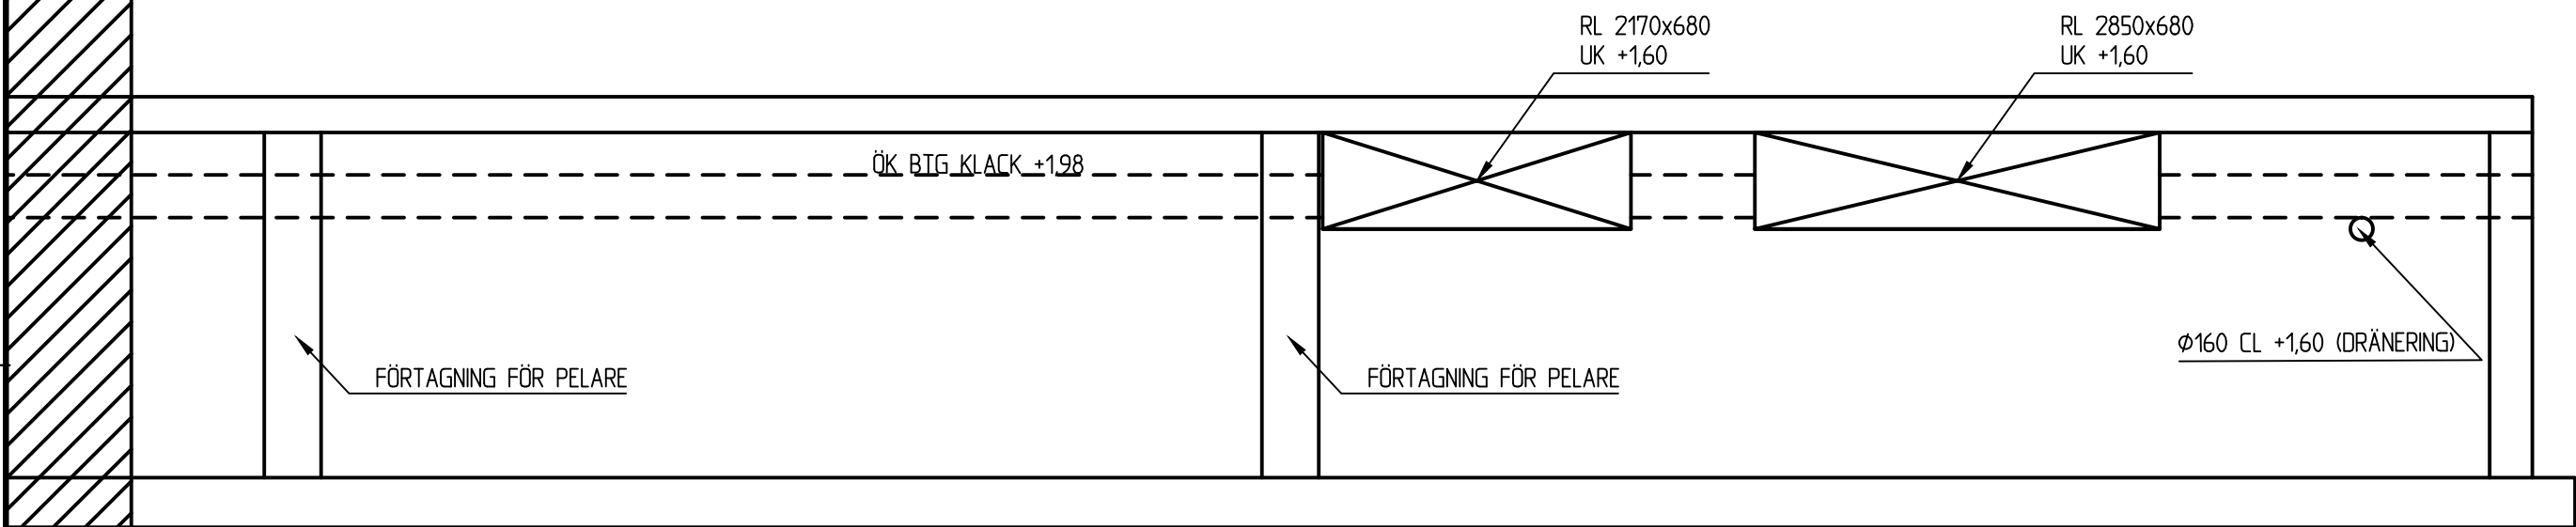

SKALA 1:1 (A)

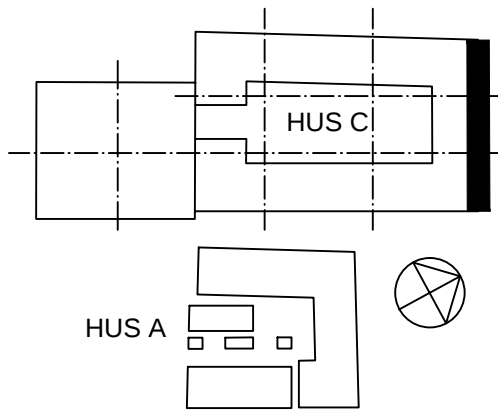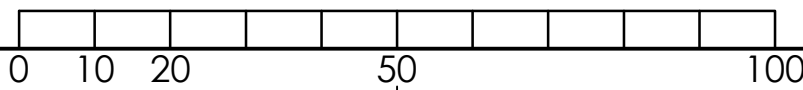

BET	ANT	ÄNDRINGEN AVSER	SIGN	DATUM
BYGGHANDLING				
 www.sydarkkonstruera.se				
SYDARK KONSTRUERA Ö. TULLGATAN 3, 211 28 MALMÖ, SVERIGE TEL: 040 599400 FAX: 040 496260				
UPPDRAG NR 111067	RITAD / KONSTRUERAD AV B.A	HANDLÄGGARE MATS BORG		
DATUM 2012-05-28	ANSVARIG MATS BORG			
LOMMA CENTRUM, HUS C				
VÄGGELEVATION FASAD NORR				
SKALA A1 1:50	SKALA A3 1:100	NUMMER K-15.4-003	BET	