

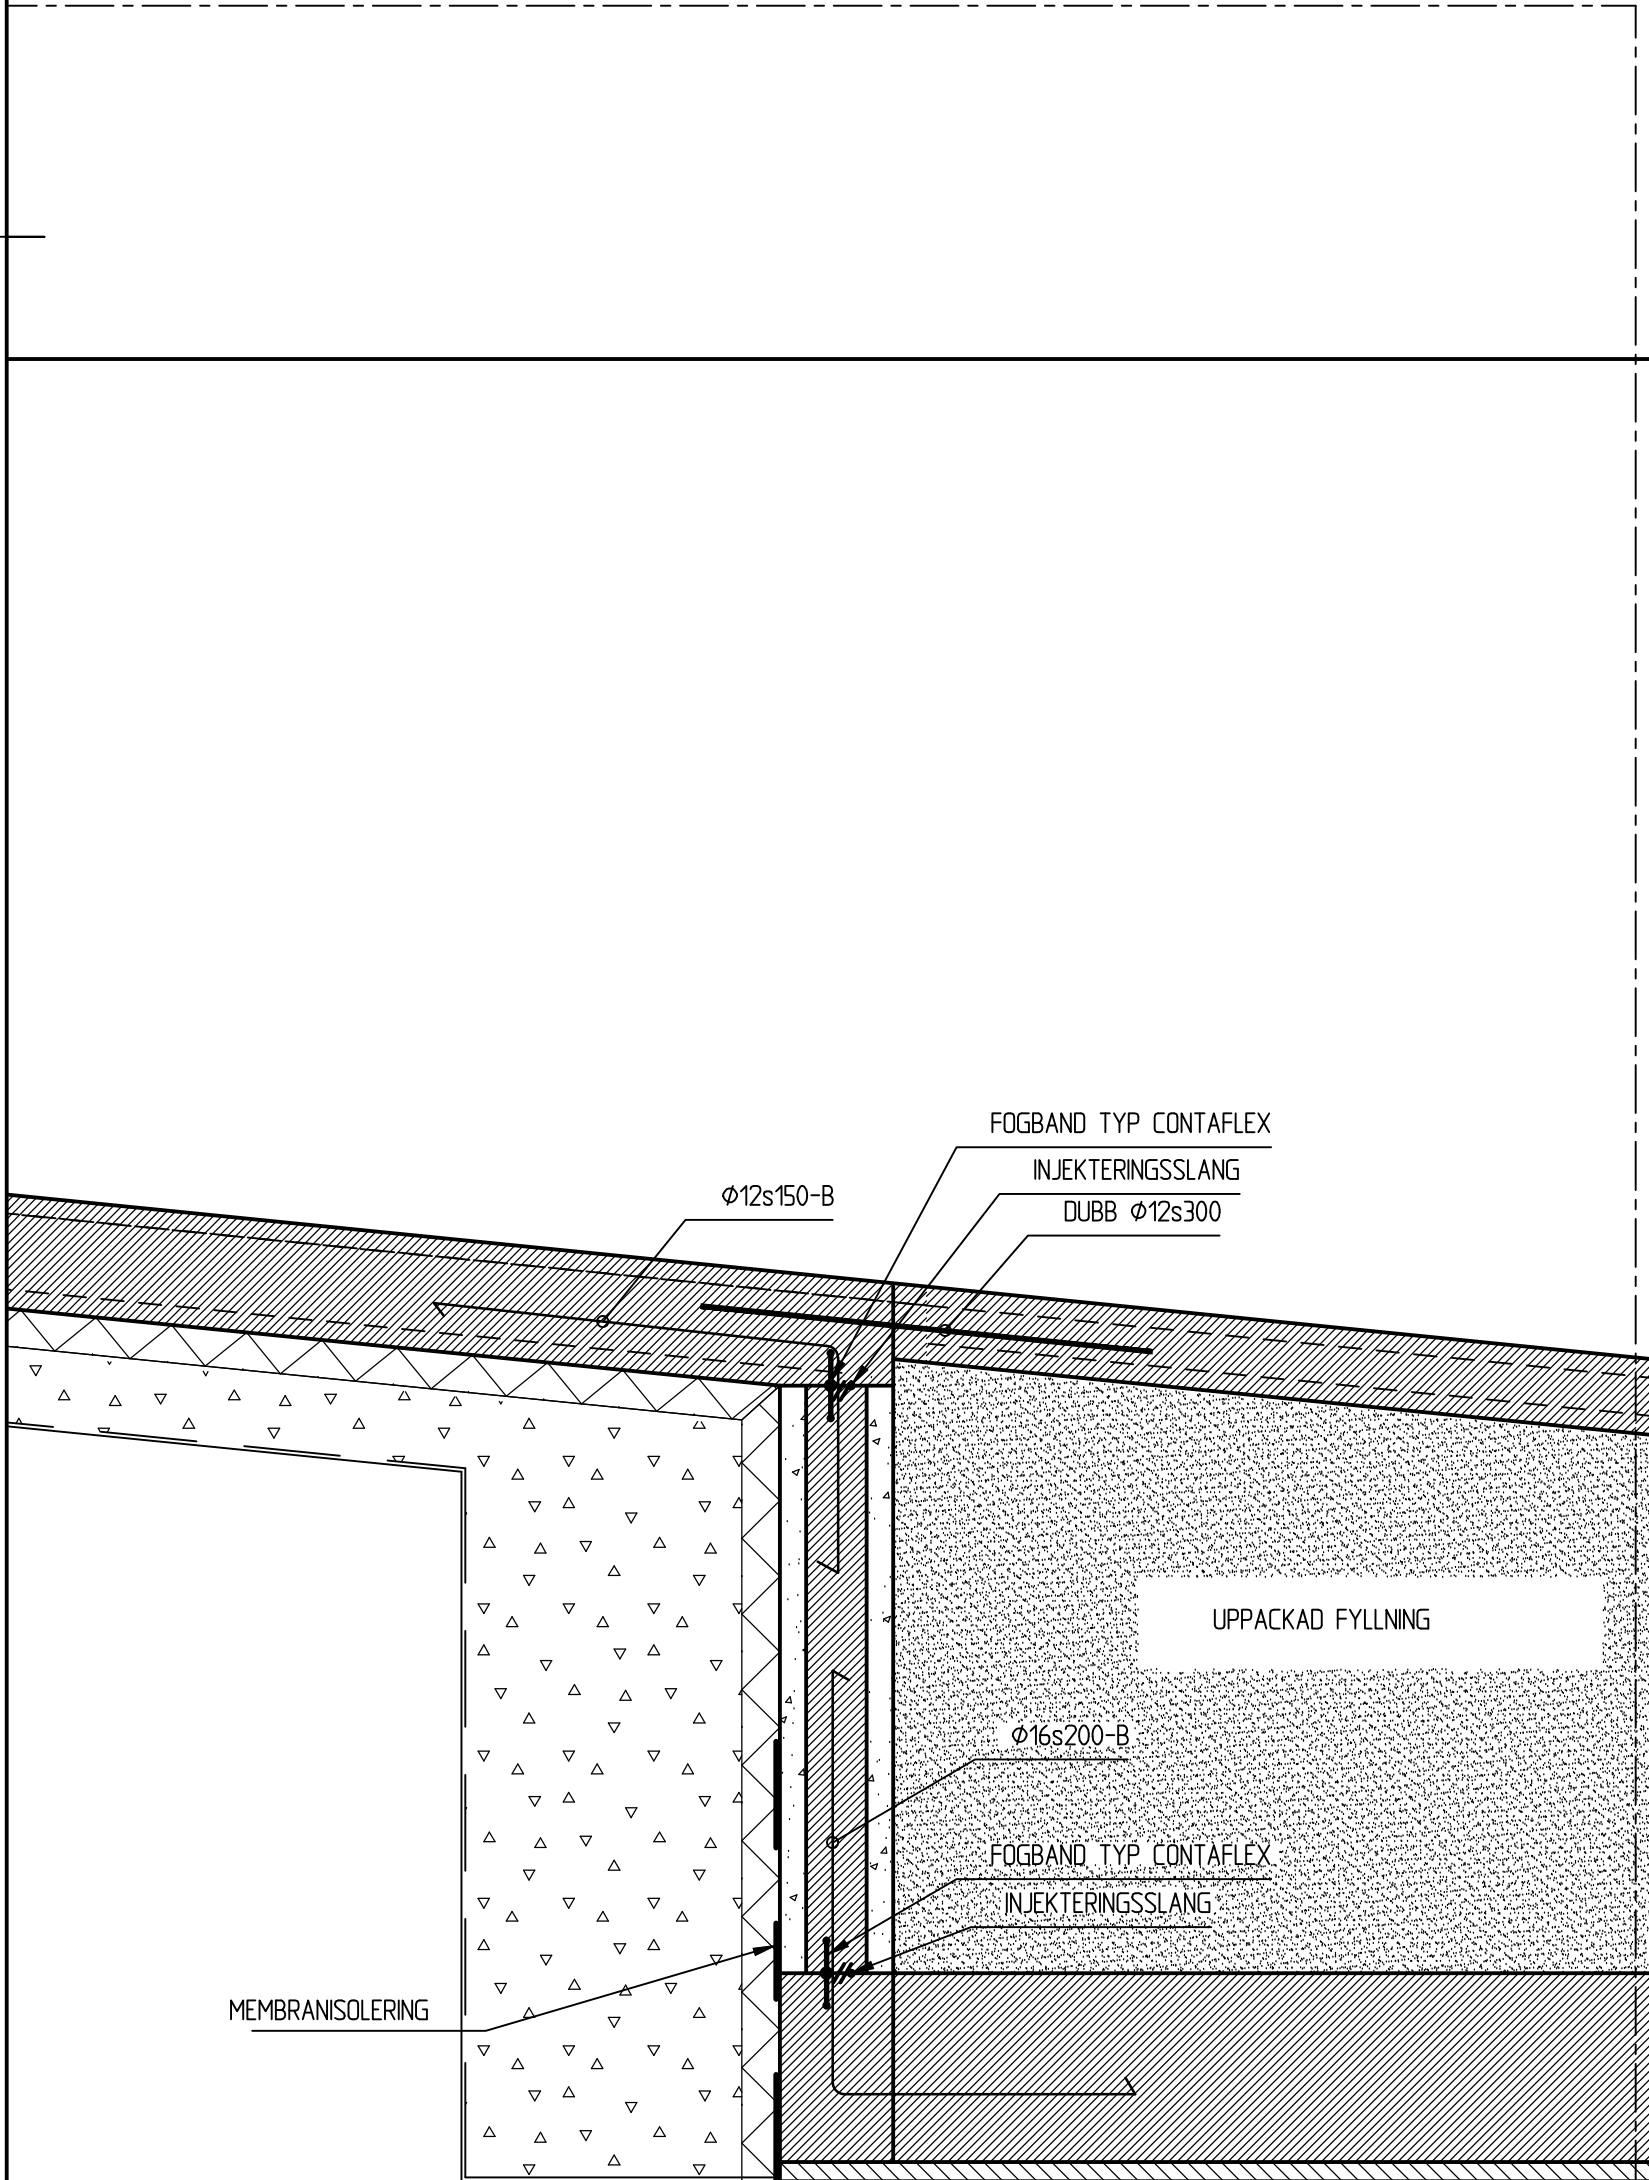


METER SKALA 1:50 (A1)
0 1 2 3 4 5
METER SKALA 1:100 (A1)
0 1 2 3 4 5 6 7 8 9 10
METER SKALA 1:200 (A1)
0 2 4 6 8 10 20

FINNAMN: K-15.2-000.dwg
UTSKRIFTS DATUM: 2012-09-04 18:46
XREF:

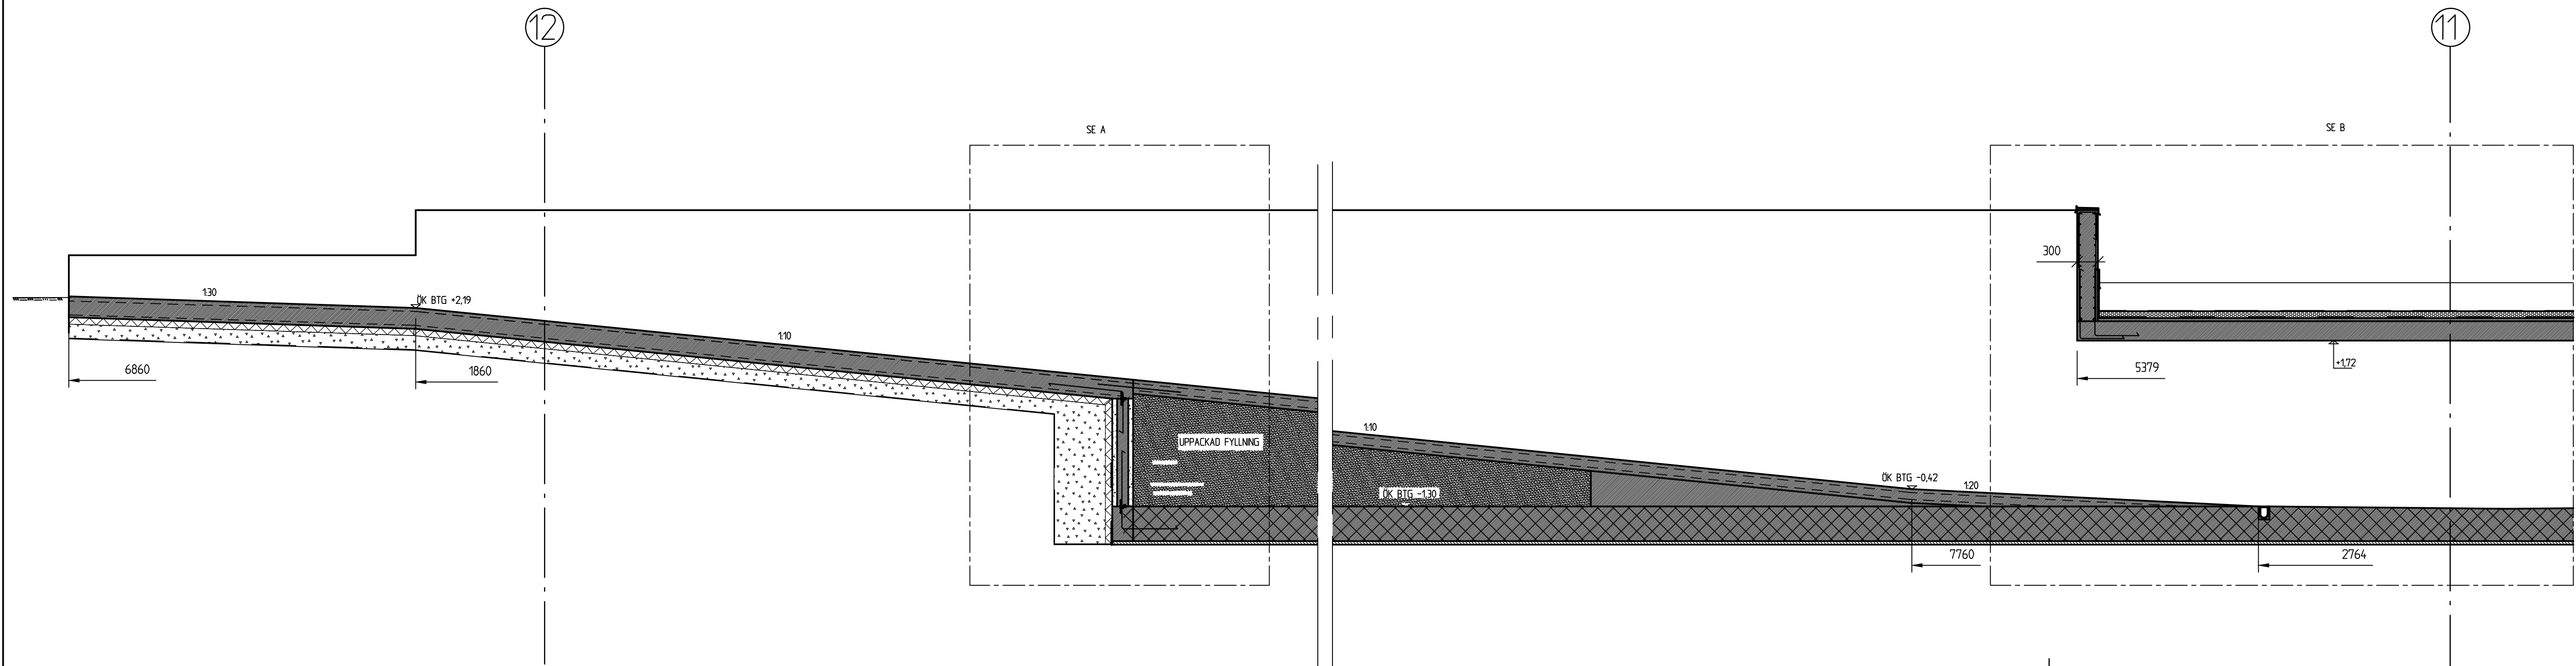

A 1:20

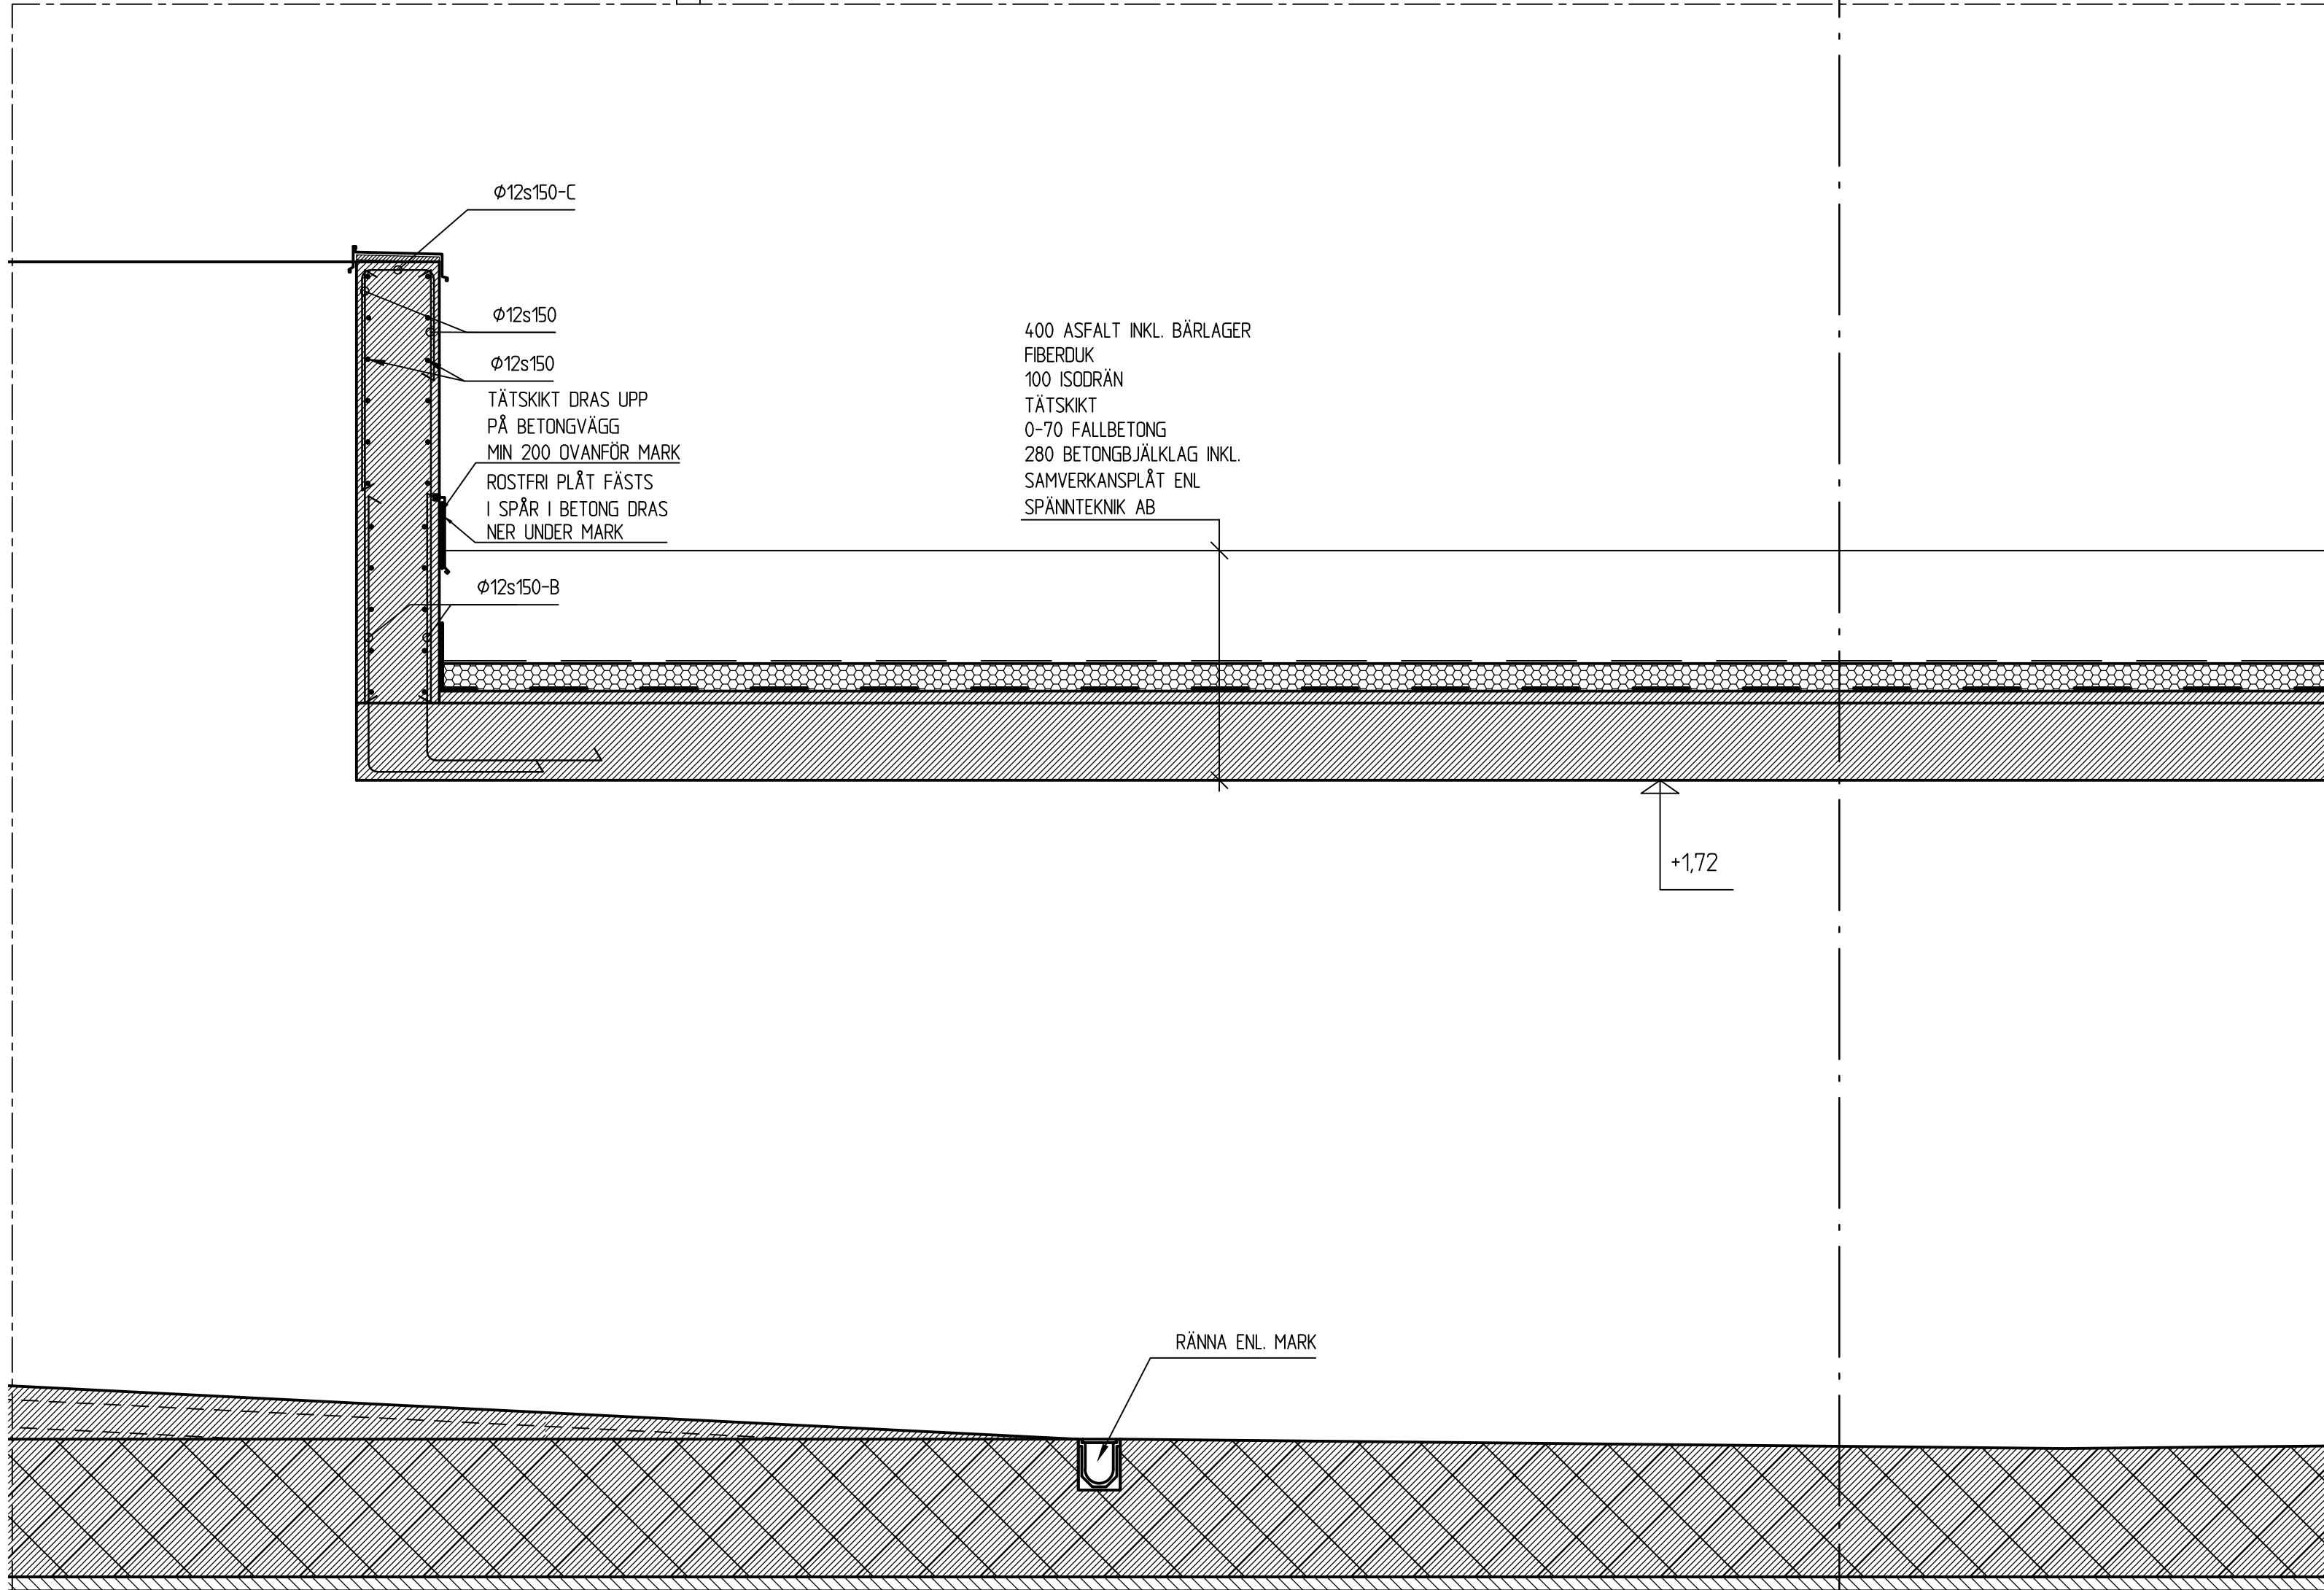

B 1:20

BET	ANT	ÄNDRINGEN AVSER	SIGN	DATUM
BYGGHANDLING				
			MIDROC Projects	
www.sydarkkonstruera.se				
SYDARK KONSTRUERA				
Ö. TULLGATAN 3, 211 28 MALMÖ, SVERIGE				
TEL: 040 599400 FAX: 040 496260				
UPPDRAG NR	RITAD / KONSTRUERAD AV		HANDLÄGGARE	
11067	B.A		MATS BORG	
DATUM	ANSVARIG			
2012-09-04	MATS BORG			
LOMMA CENTRUM, HUS C				
GRUNDSEKTIONER				
SKALA A1	SKALA A3	NUMMER		BET
1:20	1:40	K-15.2-005		