



FINANS K-15.1-P000.dwg  
UTSKRIFTS DATUM: 2012-06-13 12:22

XREF: G:\2011\Projekt 2011\1067 Lomma Centrum\Bilder\A\05 Bygghandling\A\05 Stämplan\A\05 Stämplan.dwg

G:\2011\Projekt 2011\1067 Lomma Centrum\Bilder\A\05 Bygghandling\A\05 Stämplan\A\05 Stämplan.dwg

ALLMÄNNA ANVISNINGAR  
SE K-20.0-200

FÖRKLARINGAR  
SE RITNING K-15.1-2001

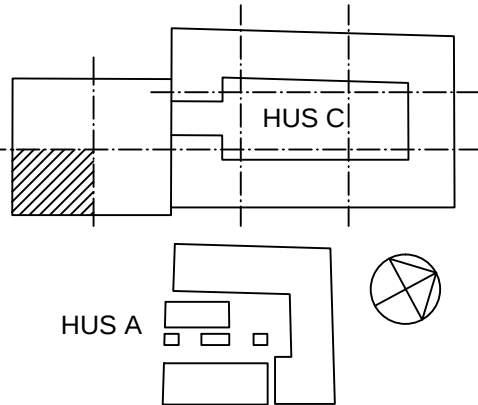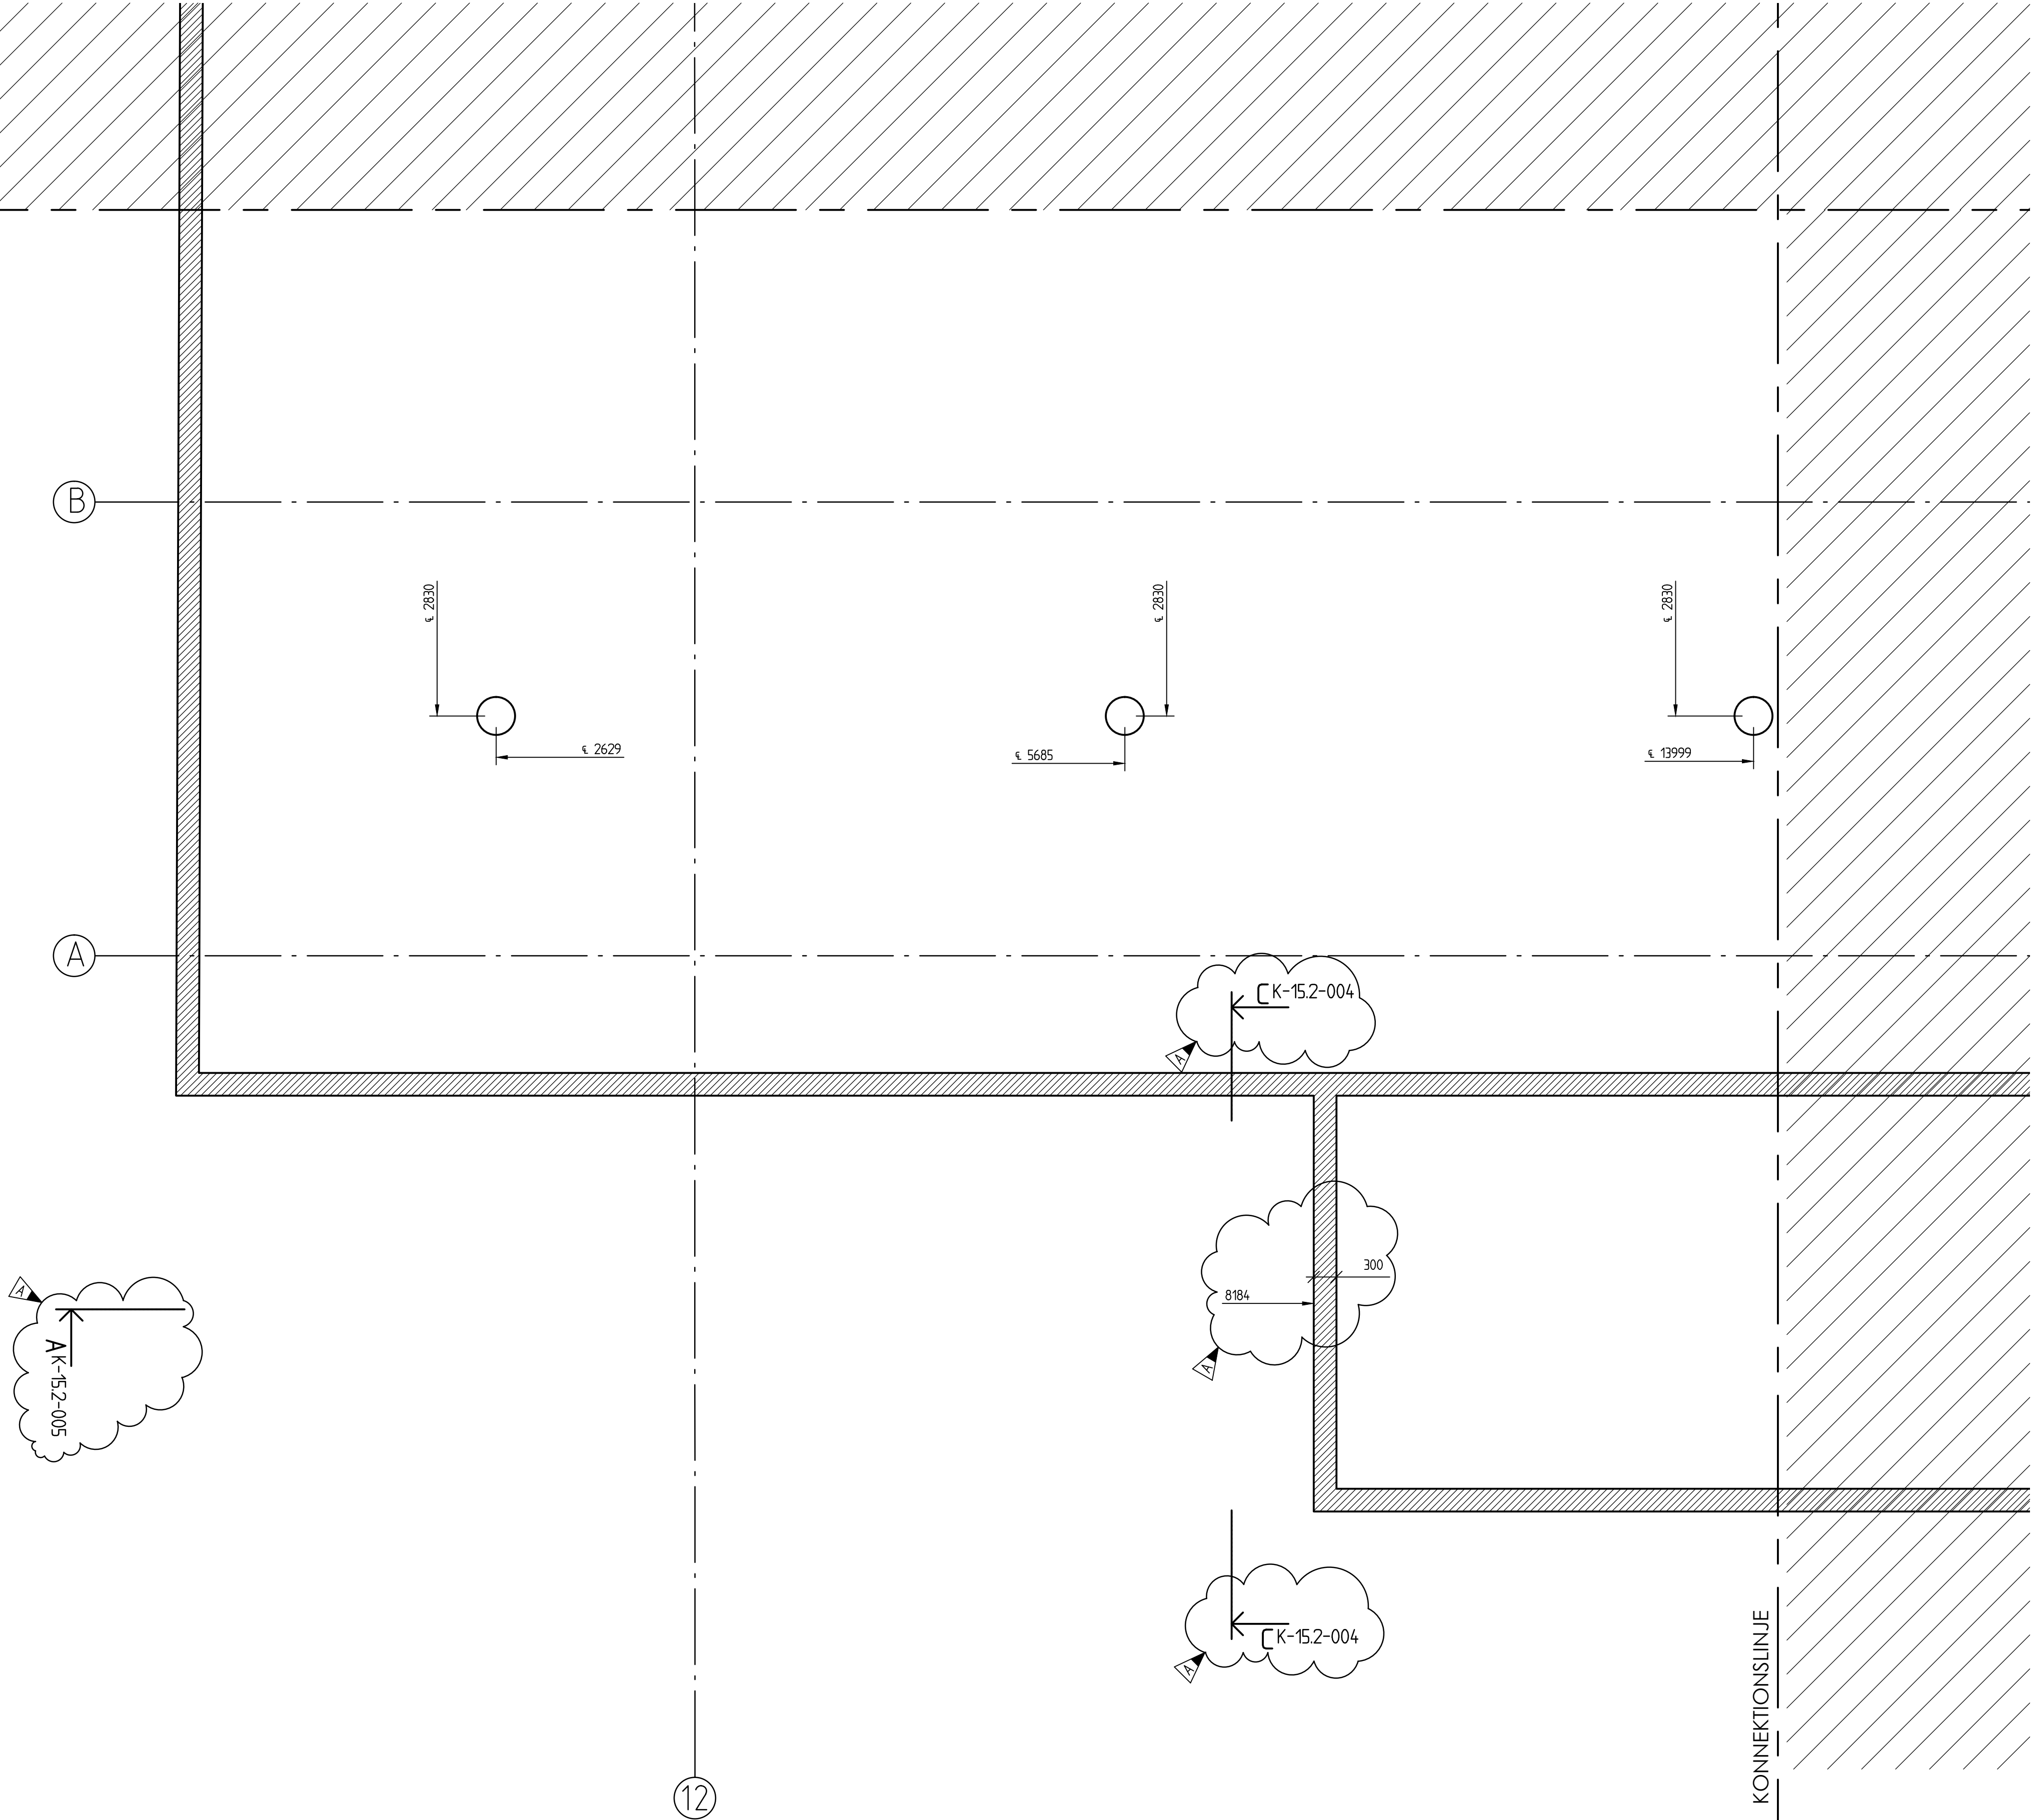

|     |     |                 |      |            |
|-----|-----|-----------------|------|------------|
|     |     | ENL. REV. PM K1 | BA   | 2012-06-08 |
| BET | ANT | ÄNDRINGEN AVSER | SIGN | DATUM      |

BYGGHANDLING



**MIDROC**  
**Projects**

[www.sydarkkonstruera.se](http://www.sydarkkonstruera.se)

**SYDARK KONSTRUERA**

Ö. TULLGATAN 3, 211 28 MALMÖ, SVERIGE

TEL: 040 599400 FAX: 040 496260

|            |                        |             |
|------------|------------------------|-------------|
| UPPDRAG NR | RITAD / KONSTRUERAD AV | HANDLÄGGARE |
| 11067      | B.A                    | MATS BORG   |
| DATUM      | ANSVARIG               |             |
| 2012-05-28 | MATS BORG              |             |

LOMMA CENTRUM, HUS C

GRUNDPLAN

HUS C, PLAN 0, DEL 10

|          |          |             |     |
|----------|----------|-------------|-----|
| SKALA A1 | SKALA A3 | NUMMER      | BET |
| 1:50     | 1:100    | K-15.1-2010 | A   |