

METER SKALA 1:50 (A1)

METER SKALA 1:100 (A1)

METER SKALA 1:200 (A1)



XREF: G:\2011\Projekt 2011\1067 Lomma Centrum\Bilplan\A1\02 Bygghandling\A1\02 Bygghandling\A1\02 Bygghandling.dwg

UTSKRIFTS DATUM: 2012-06-13 15:18

FINNAMN: K-15.1-P000.dwg

ALLMÄNNA ANVISNINGAR
SE K-20.0-200

FÖRKLARINGAR
SE RITNING K-15.1-2001

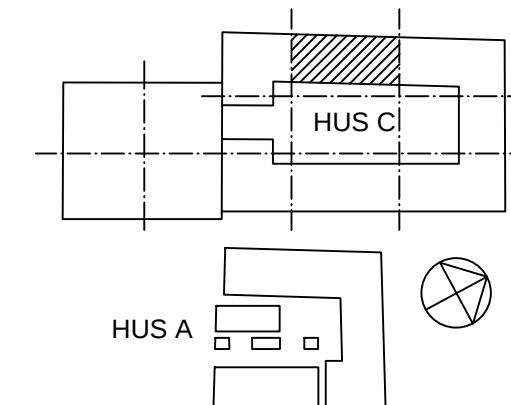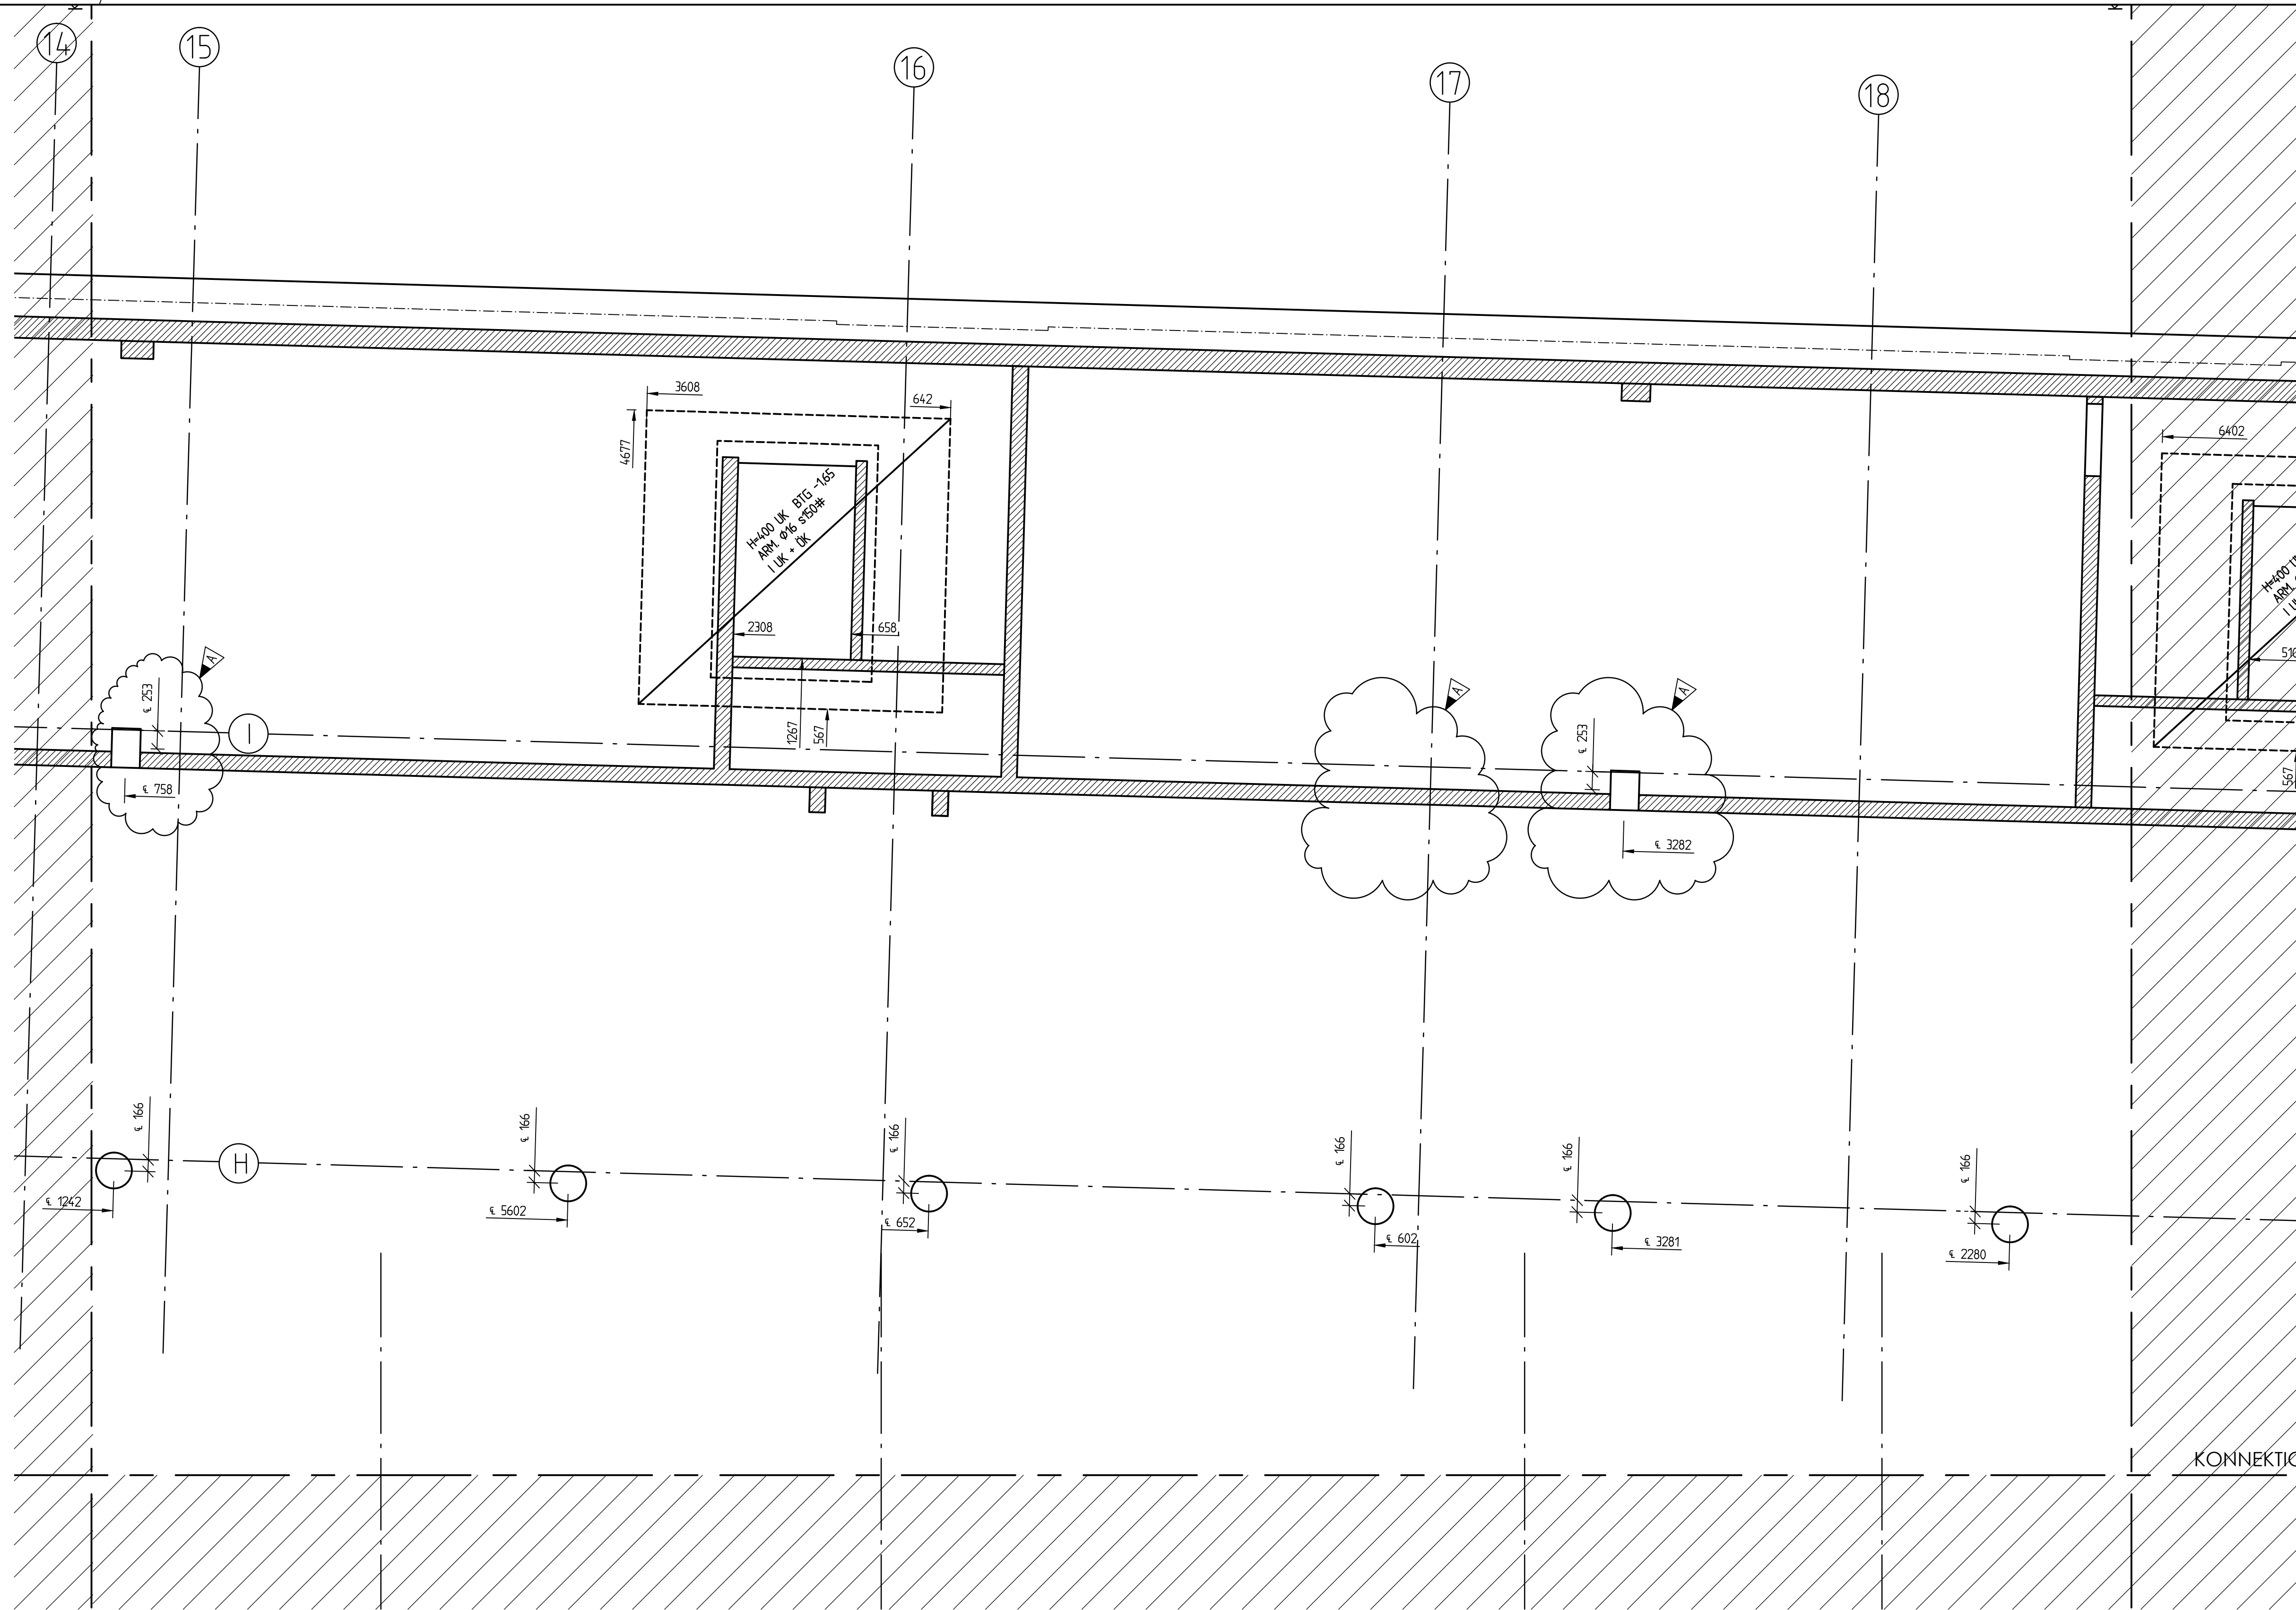

A	ENL. REV. PM K1		BA	2012-06-08
BET	ANT	ÄNDRINGEN AVSER	SIGN	DATUM
BYGGHANDLING				
				
www.sydarkkonstruera.se				
SYDARK ■ KONSTRUERA				
Ö. TULLGATAN 3, 211 28 MALMÖ, SVERIGE				
TEL: 040 599400 FAX: 040 496260				
UPPDRAG NR	RITAD / KONSTRUERAD AV		HANDLÄGGARE	
11067	B.A		MATS BORG	
DATUM	ANSVARIG			
2012-05-28	MATS BORG			
LOMMA CENTRUM, HUS C				
GRUNDPLAN				
HUS C, DEL 8				
SKALA A1	SKALA A3	NUMMER		BET
1:50	1:100	K-15.1-2008		A