
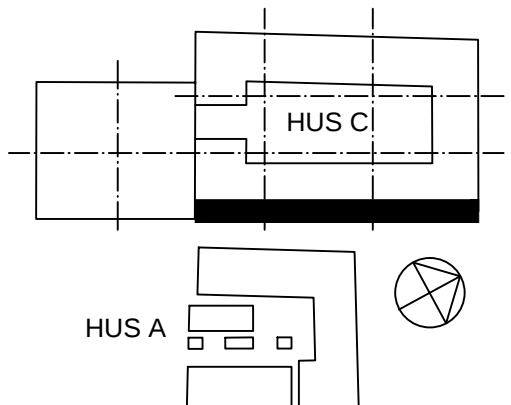
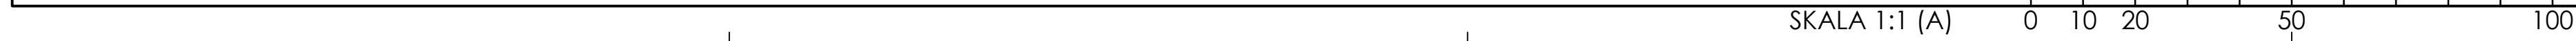


FILENAMN: K:\54-V020.dwg
UTSÄRFTS DATUM: 2012-05-28 17:05
XREF: G:\2011\Projekt 2011\11067 Lomma Centrum\Börningar\A\05 Bygghandlingar\Bygghandlingar

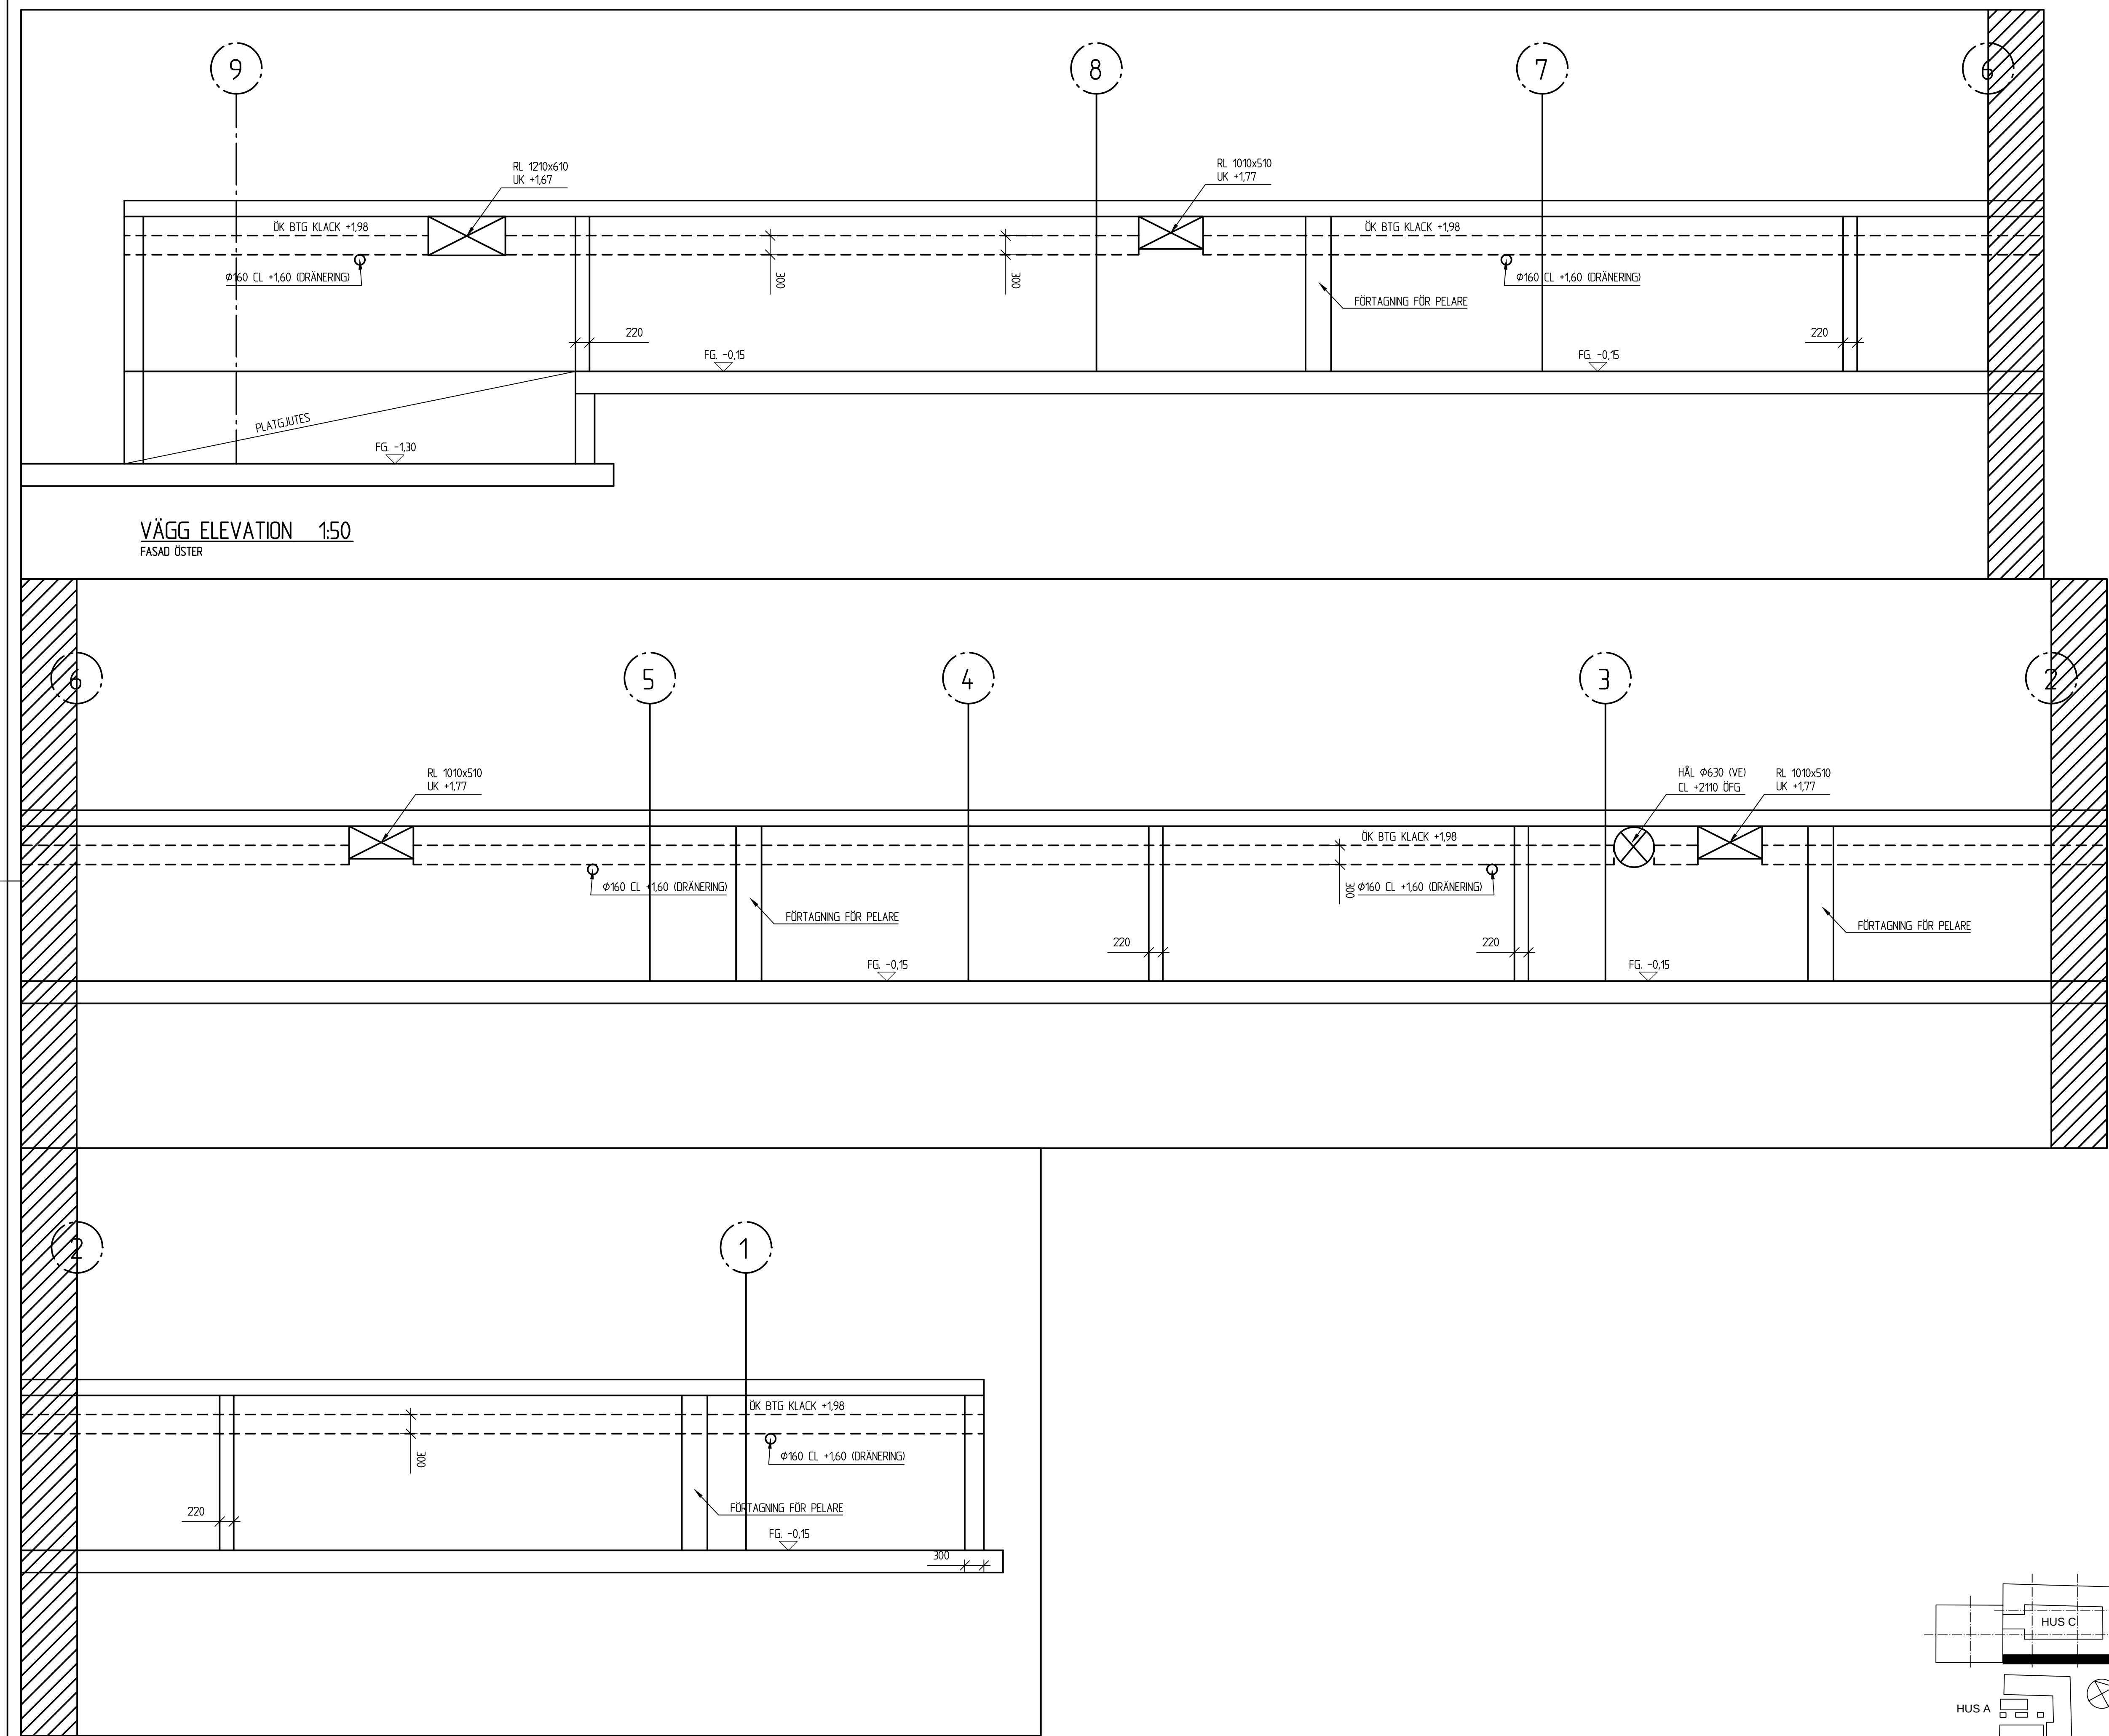

BET	ANT	ÄNDRINGEN AVSER	SIGN	DATUM
BYGGHANDLING				
			MIDROC Projects	
			www.sydarkkonstruera.se	
SYDARK KONSTRUERA				
Ö. TULLGATAN 3, 211 28 MALMÖ, SVERIGE				
TEL: 040 599400 FAX: 040 496260				
UPPDRAG NR 11067	RITAD / KONSTRUERAD AV B.A		HANDLÄGGARE MATS BORG	
DATUM 2012-05-28	ANSVARIG MATS BORG			
LOMMA CENTRUM, HUS C				
VÄGGELEVATION FASAD ÖSTER				
SKALA A1 1:50	SKALA A3 1:100	NUMMER K-15.4-001		BET