



METER SKALA 1:50 (A1)

METER SKALA 1:100 (A1)

METER SKALA 1:200 (A1)

REF: G:\2011\Projekt 2011\1067 Lomma Centrum\Bilningar\A\08 Bygghandling\A\Stomlinjeförslag.dwg
G:\2011\Projekt 2011\1067 Lomma Centrum\Bilningar\A\08 Bygghandling\A\Stomlinjeförslag.dwg

PLANK K-15.1-P000.dwg
UTSKRIFT DATUM: 2012-06-13 11:17

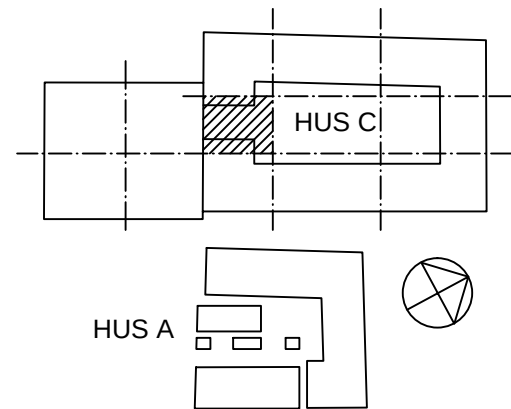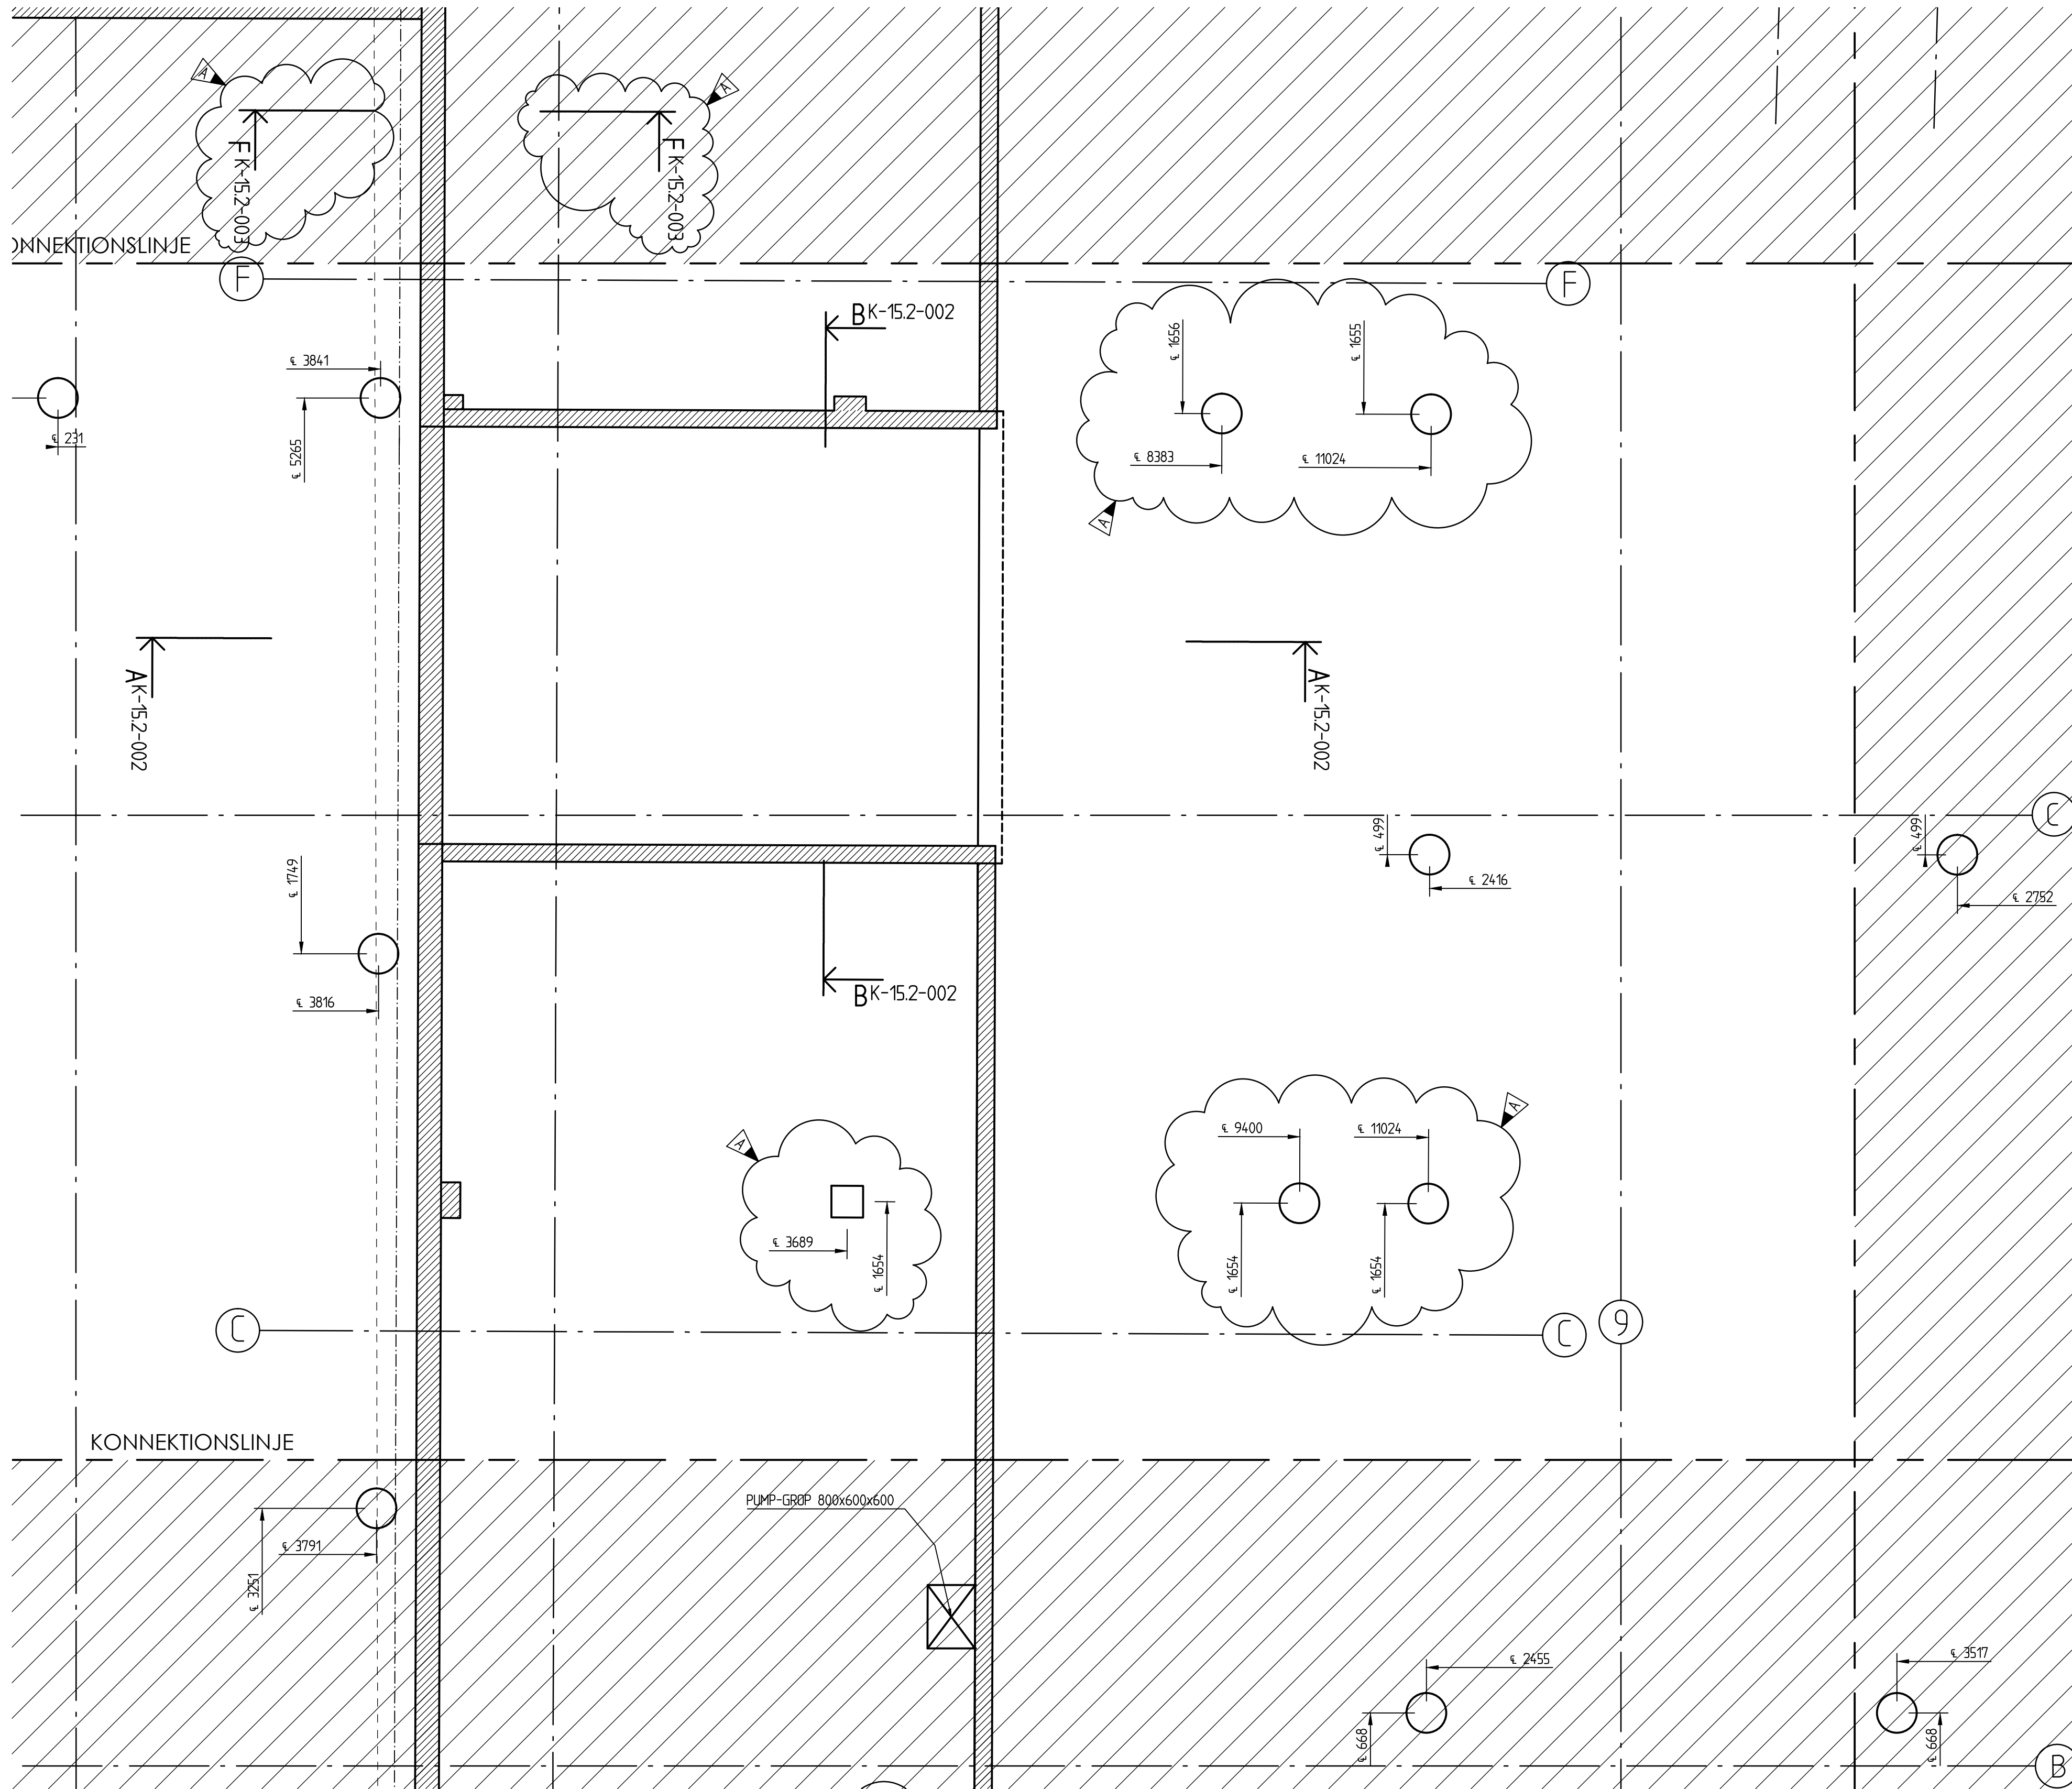

ALLMÄNNA ANVISNINGAR

SE K-20.0-200

FÖRKLARINGAR

SE RITNING K-15.1-2001

A	ENL. REV. PM K1	BA	2012-06-08
BET	ANT	ÄNDRINGEN AVSER	SIGN

BYGGHANDLING



www.sydarkkonstruera.se

SYDARK KONSTRUERA

Ö. TULLGATAN 3, 211 28 MALMÖ, SVERIGE

TEL: 040 599400 FAX: 040 496260

UPPDRAG NR 11067	RITAD / KONSTRUERAD AV B.A	HANDLÄGGARE MATS BORG
---------------------	-------------------------------	--------------------------

DATUM
2012-05-28
ANSVARIG
MATS BORG

LOMMA CENTRUM, HUS C

GRUNDPLAN

HUS C, DEL 4

SKALA A1 1:50	SKALA A3 1:100	NUMMER K-15.1-2004	BET A
------------------	-------------------	-----------------------	----------