



FINAMN: K15-1-P000-schakt.dwg
UTSKRIFTS DATUM: 2012-02-27 15:49
XREF: G:\2011\Projekt 2011\11067 Lomma Centrum\Bilder\K15-1-P000-schakt.dwg

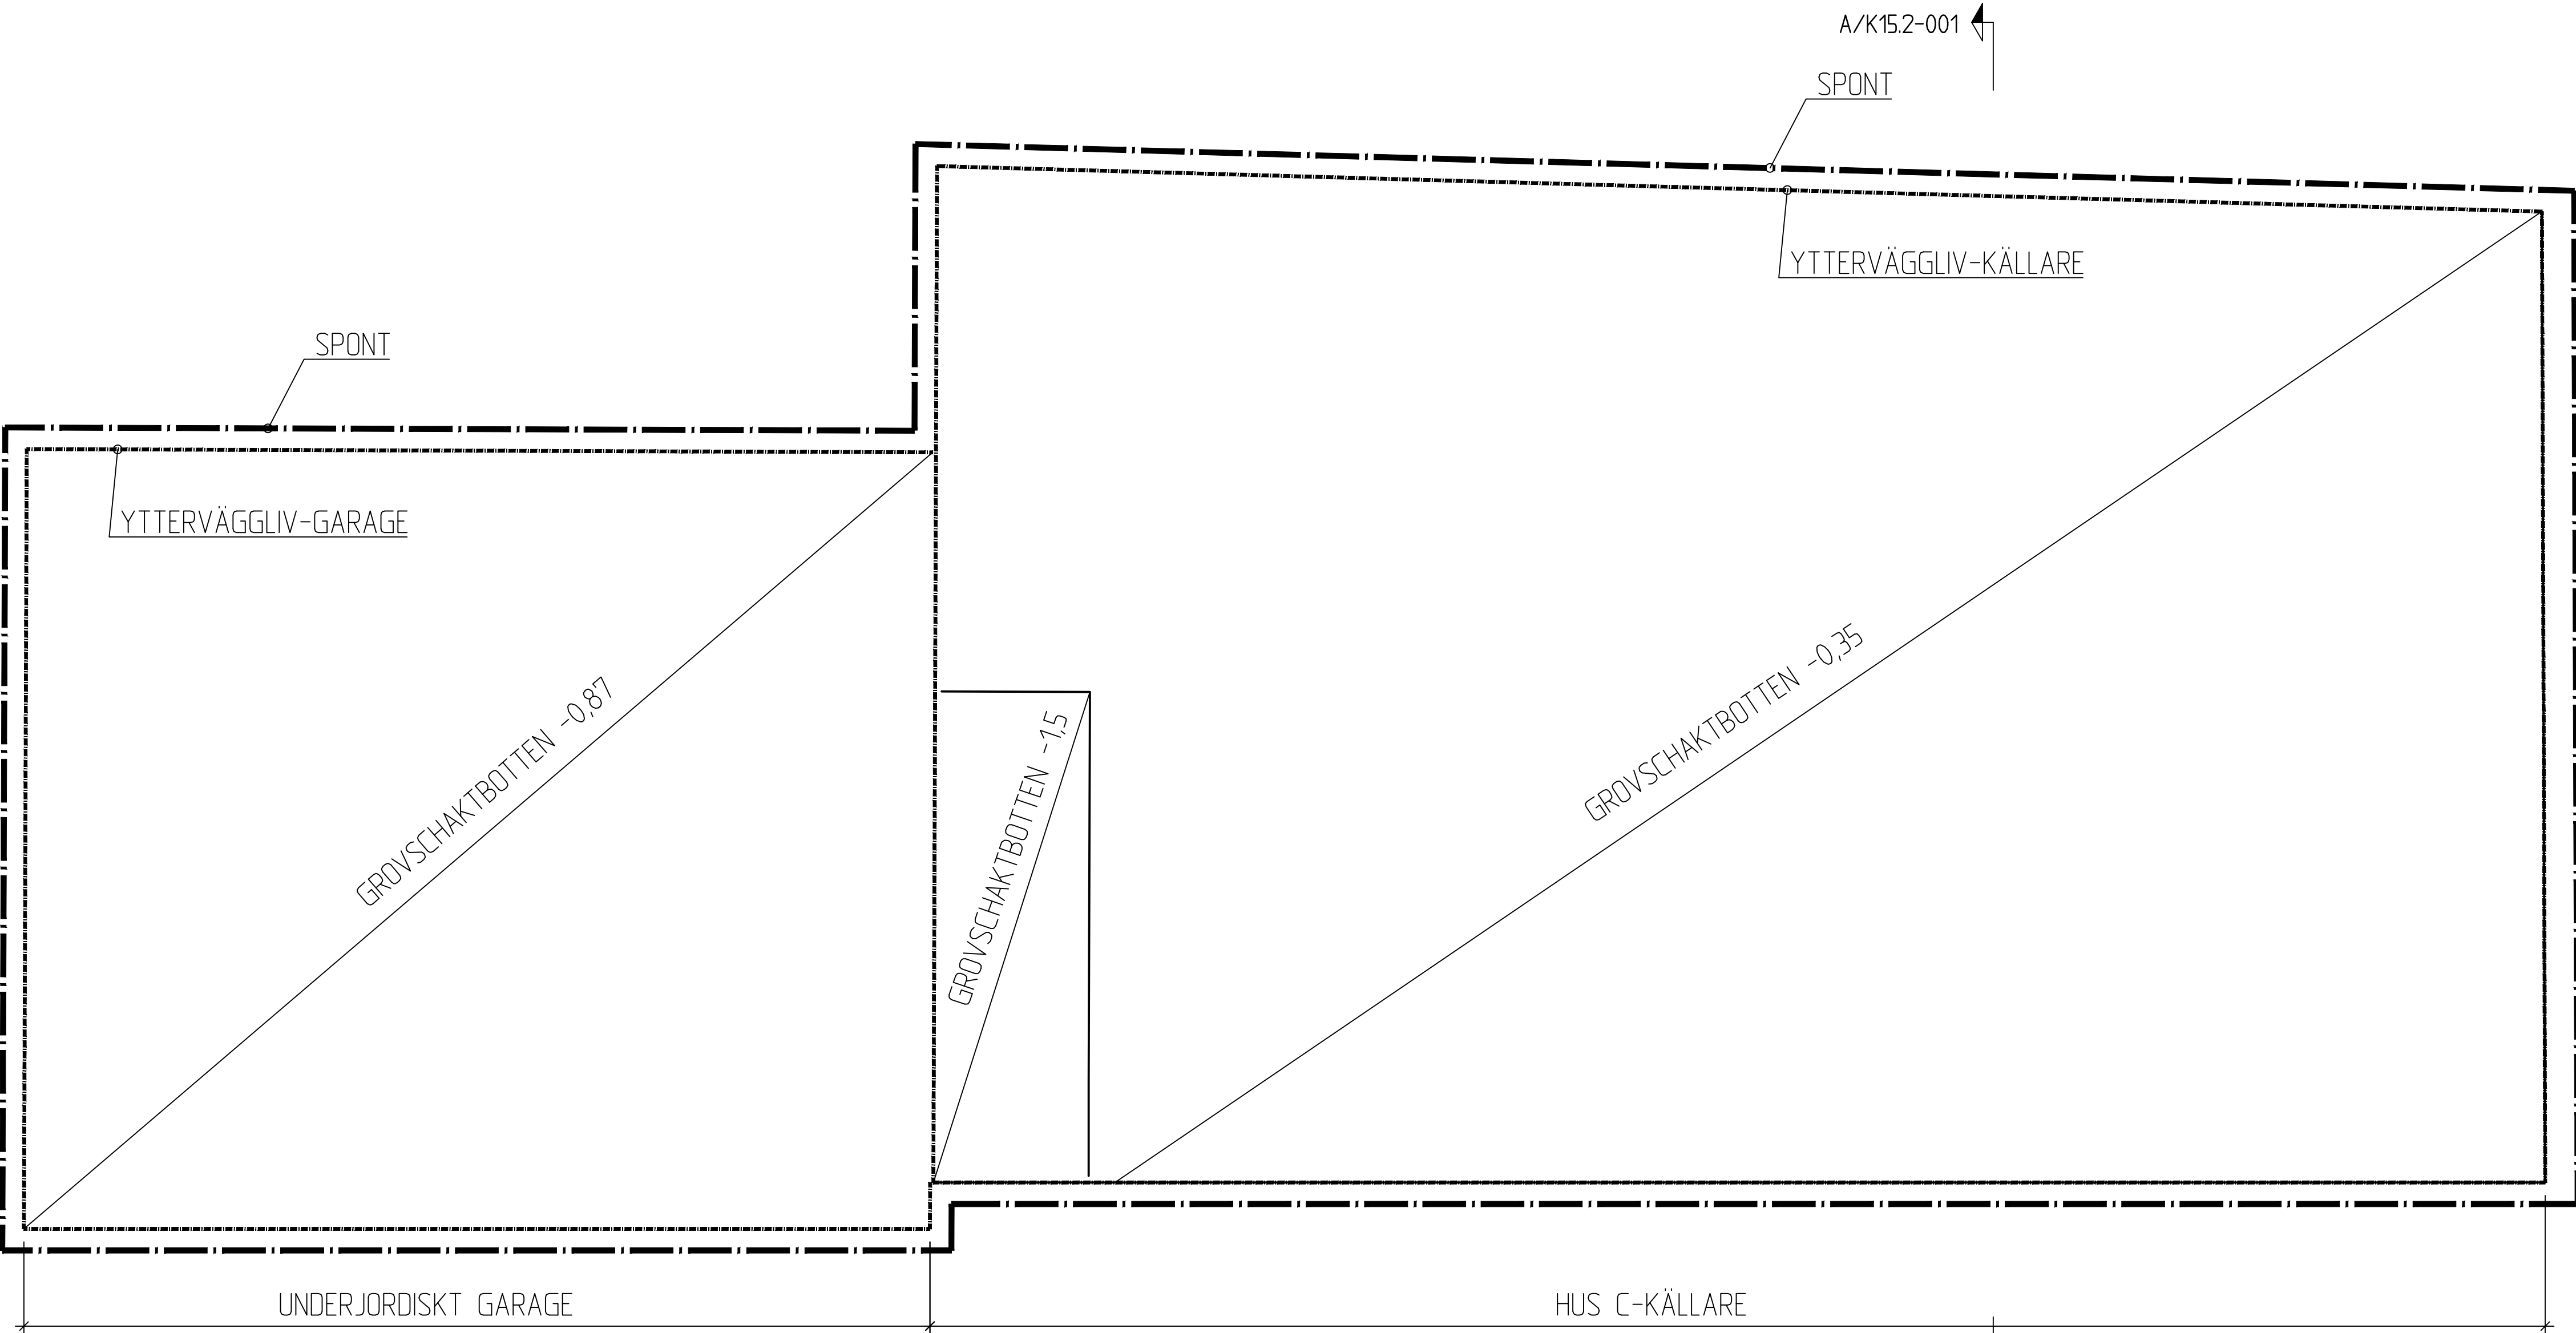

PLAN 1:200

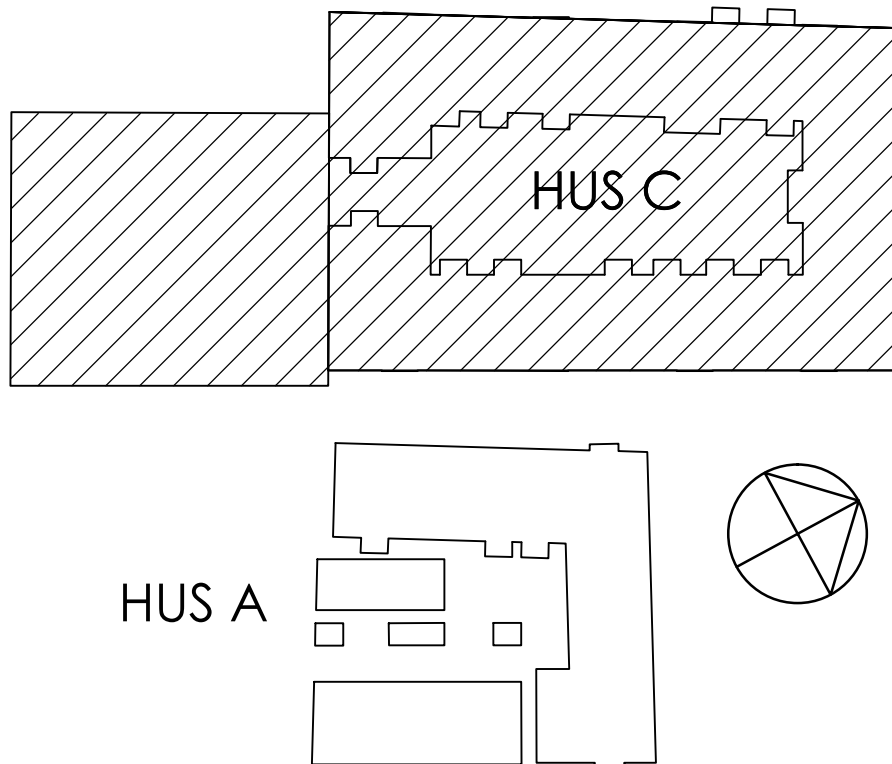

ALLMÄNNA ANVISNINGAR

GEOTEKNIK:
PROJEKTERINGSUNDERLAG GEOTEKNIK - LOMMA CENTRUM - DATERAD 2011-10-25, UPPRÄTTAD AV GEODEXPerten RS AB

PROJEKTERINGSUNDERLAG GEOTEKNIK - LOMMA CENTRUM - DATERAD 2007-07-02, UPPRÄTTAD AV TYRENS AB.

RAPPORT GEOTEKNISK OCH MILJÖGEOTEKNISK UNDERSÖKNING, RGeo - LOMMA CENTRUM - INKL. BILAGOR OCH RITNINGAR, DATERAD 2007-03-02, UPPRÄTTAD AV TYRENS AB

MARKTEKNISK UNDERSÖKNING, MUR - LOMMA CENTRUM INKL. BILAGOR OCH RITNINGAR, DATERAD 2011-11-0-25, UPPRÄTTAD AV GEODEXPerten RS AB

SPONTNING:
SPONT UTFÖRS TÄT, TYP LARSEN EL. LIKN.

SPONTENTREPRENÖREN SKALL UTFÖRA ERFORDERLIGA RITNINGAR OCH BERÄKNINGAR PÅ SPONTERNA.

ENTREPRENÖREN SKALL UTFÖRA ERFORDERLIG KONTROLL AV RÖRELSER PÅ GRANNFASTIGHETER GENOM AVVÄGNING AV DUBBAR MONTERADE I BERÖRDA BYGGNADER.

GROVSCHAKTNING:
ANGIVEN SCHAKTNIVÅ ÄR EXKLUSIVE DETALJSCHAKT.

SCHAKT NER TILL FÄRDIG SCHAKTBOTTEN UNDER GOLV, HISSGROPAR OCH FÖR FUNDAMENT OCH LIKANDE. TILLKOMMER UNDER ANGIVNA NIVÅER

ARBETEN SKALL BEDRIVAS SÅ ATT SKADOR UNDER FÄRDIG SCHAKTBOTTENNIVÅ EJ UPPSTÅR.

ENTREPRENÖREN SKALL UTFÖRA ERFORDERLIG LÄNSHÄLLNING. EFTER AVSLUTAT SCHAKTNINGS-ARBETE SKALL BESTÄLLAREN ÖVERTA HYRD UTRUSTNING FÖR LÄNSHÄLLNING.

BET	ANT	ÄNDRINGEN AVSER	SIGN	DATUM
BYGGHANDLING				
 MIDROC Projects www.sydarkkonstruera.se SYDARK = KONSTRUERA Ö. TULLGATAN 3, 211 28 MALMÖ, SVERIGE TEL: 040 599400 FAX: 040 496260				
UPPDRAG NR 11067	RITAD / KONSTRUERAD AV BZAV A.		HANDLÄGGARE MATS BORG	
DATUM 2012-02-27	ANSVARIG MATS BORG			
LOMMA CENTRUM, HUS A				
SCHAKT OCH SPONTPLAN				
SKALA A1 1:200	SKALA A3 1:400	NUMMER K-15.1-100		BET