

METER SKALA 1:50 (A1)


METER SKALA 1:100 (A1)

METER SKALA 1:200 (A1)

METER SKALA 1:200 (A1)


FINANSIERING: K-15.1-2011-0001.dwg
UTSKRIFTS DATUM: 2012-06-14 08:59

XREF: G:\2011\Projekt 2011\1067 Lomma Centrum\Bilagor\A\05 Bygghandlingar\A5-Stomlinjering.dwg
G:\2011\Projekt 2011\1067 Lomma Centrum\Bilagor\A\05 Bygghandlingar\A5-Stomlinjering.dwg

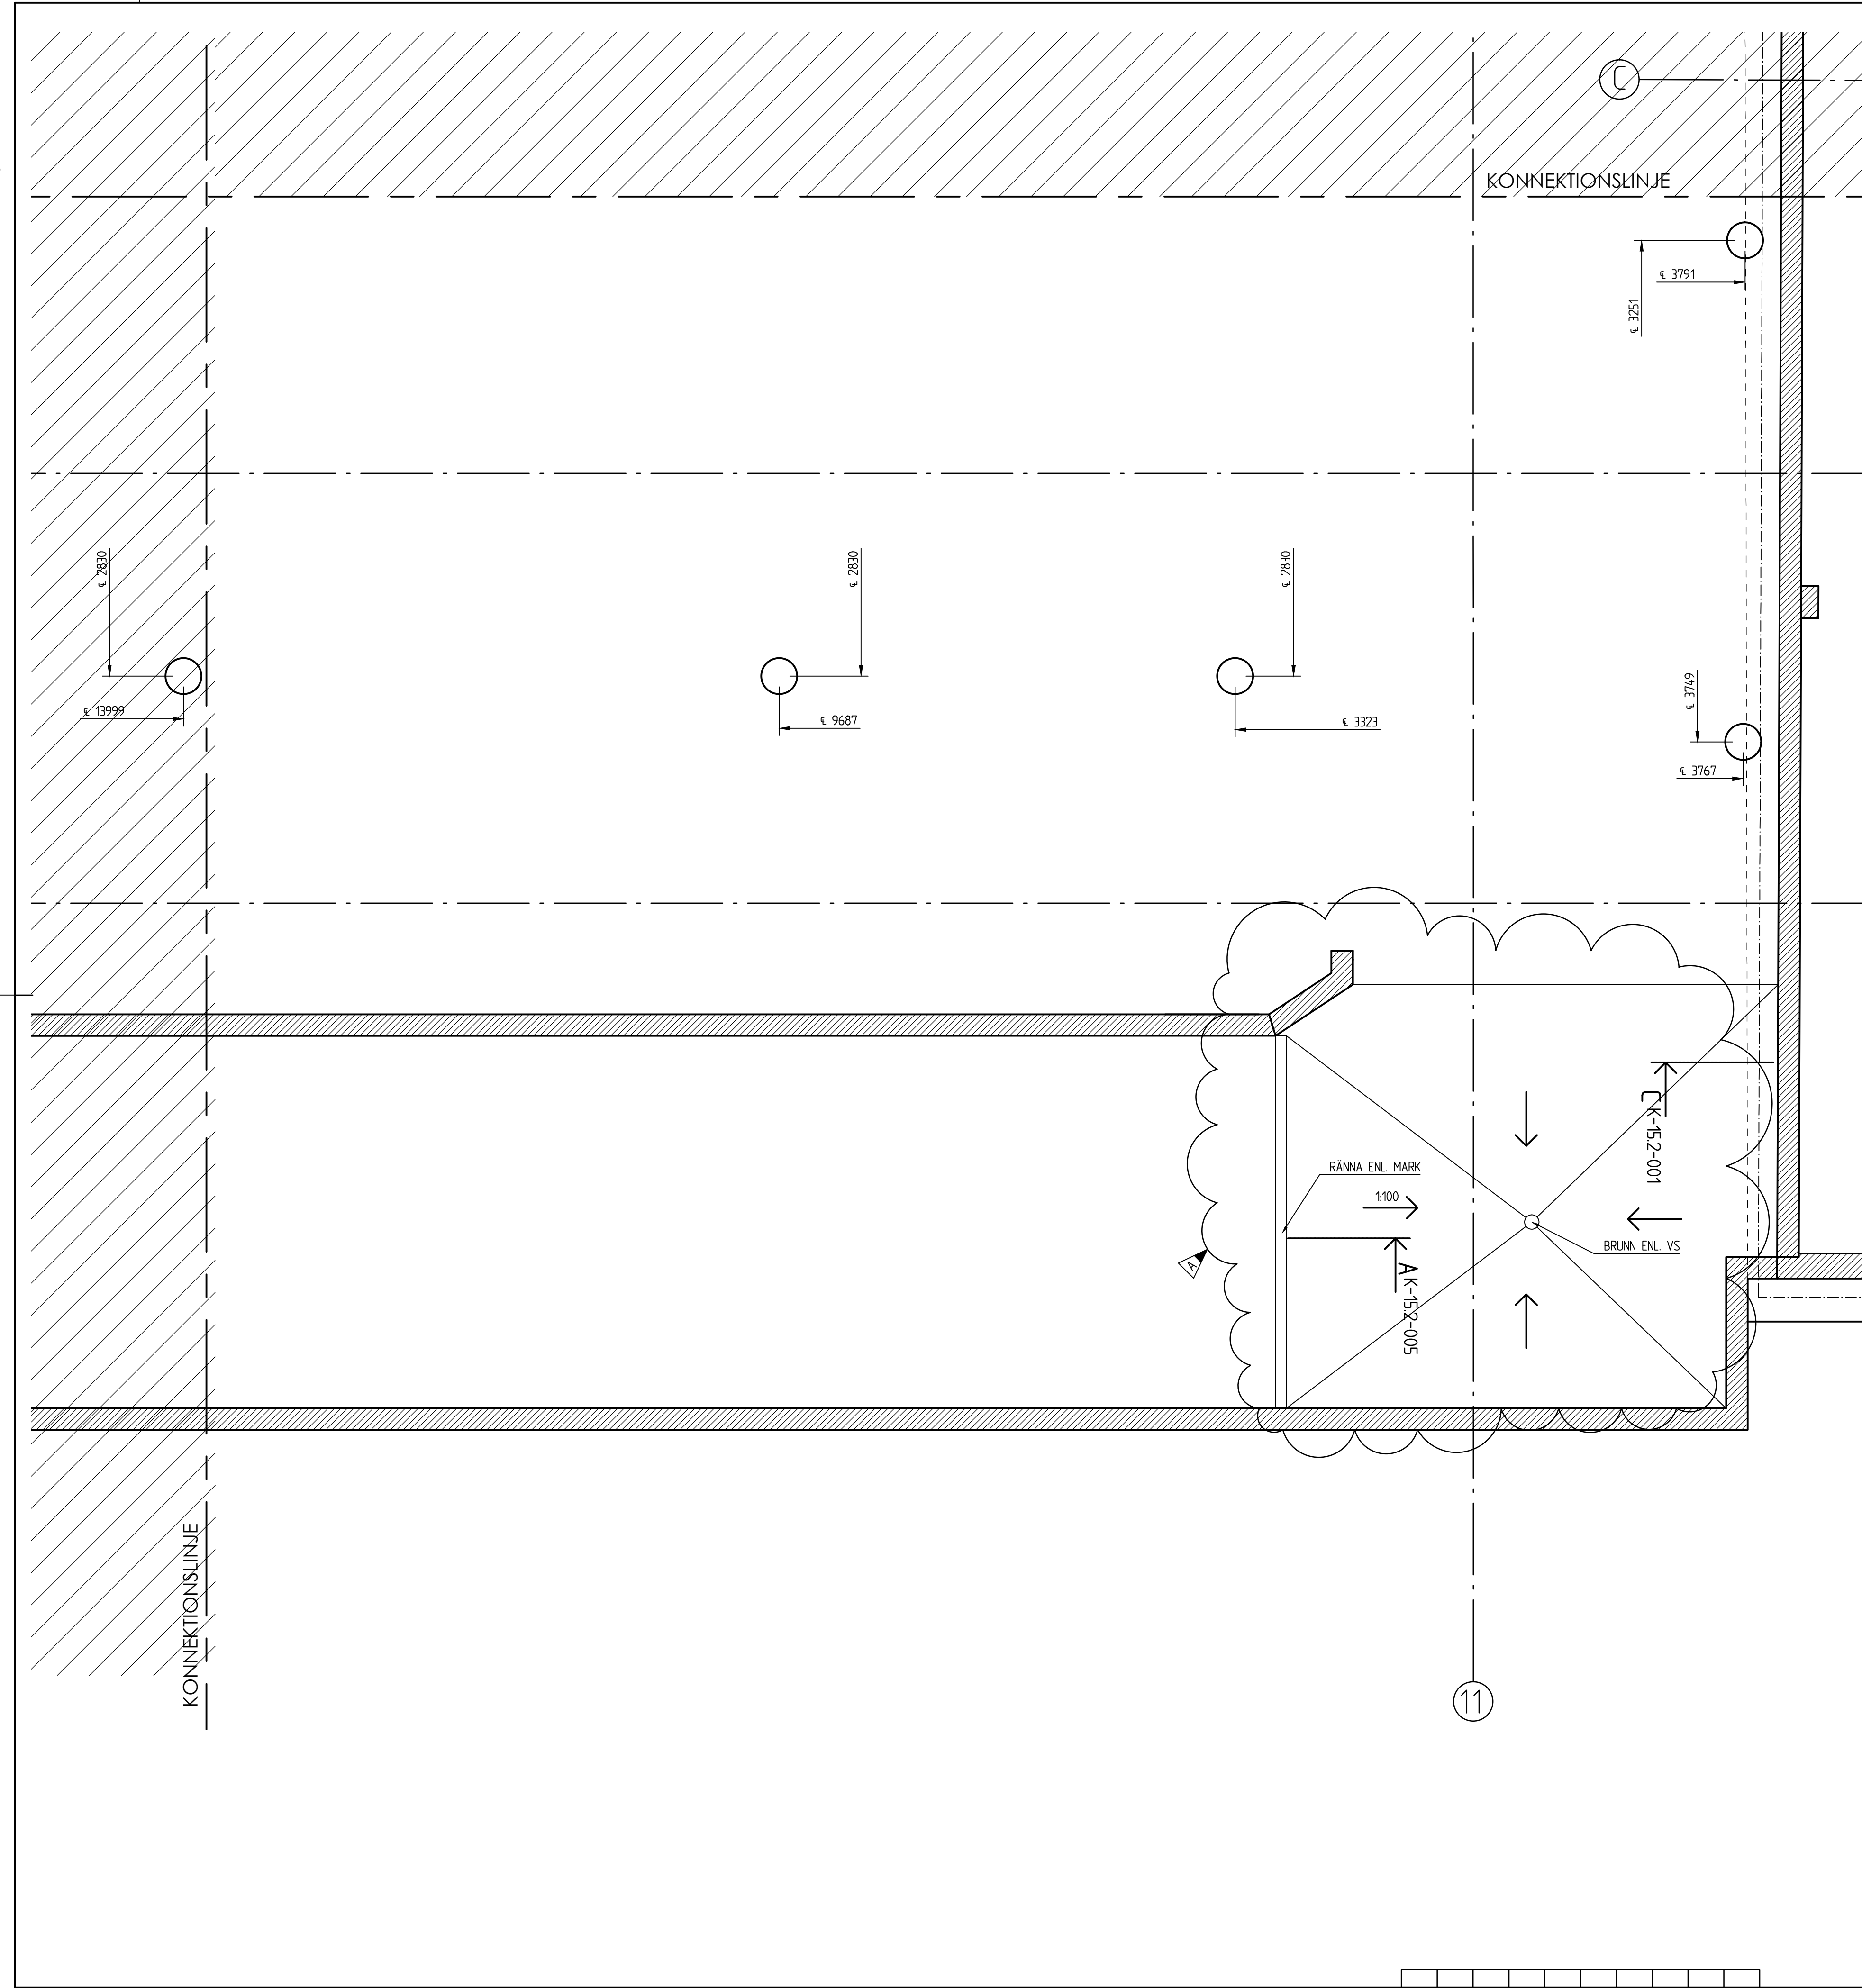

ALLMÄNNA ANVISNINGAR
SE K-20.0-200

FÖRKLARINGAR
SE RITNING K-15.1-2001

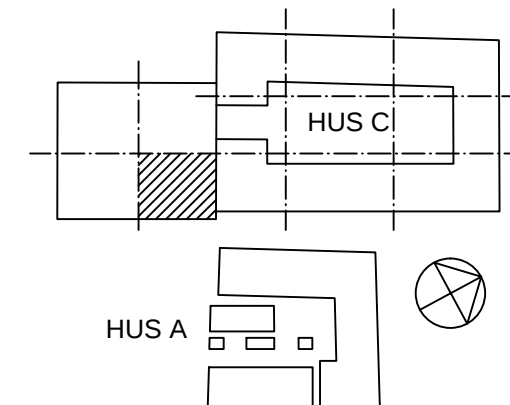

A	ENL. REV. PM K1		BA	2012-06-08
BET	ANT	ÄNDRINGEN AVSER	SIGN	DATUM
BYGGHANDLING				
				
www.sydarkkonstruera.se				
SYDARK ■ KONSTRUERA				
Ö. TULLGATAN 3, 211 28 MALMÖ, SVERIGE				
TEL: 040 599400 FAX: 040 496260				
UPPDRAG NR 11067	RITAD / KONSTRUERAD AV RF/MN		HANDLÄGGARE MADELEINE NOBIS	
DATUM 2012-05-28	ANSVARIG PETER LINGSTRAND			
LOMMA CENTRUM, HUS C				
GRUNDPLAN HUS C, PLAN 0, DEL 11				
SKALA A1 1:50	SKALA A3 1:100	NUMMER K-15.1-2011		BET A