
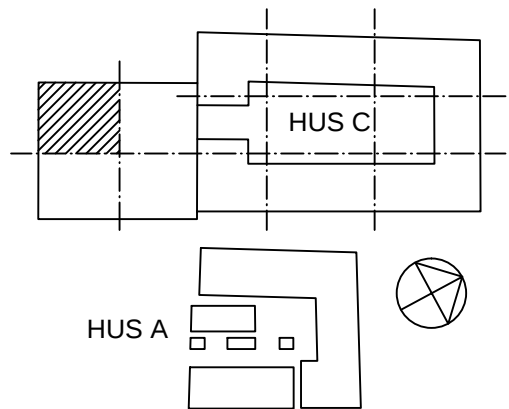


FINAMN: K-15.1-1000.dwg
UTSKRIFTS DATUM: 2012-06-13 12:23
XREF: G:\2011\Projekt 2011\11067 Lomma Centrum\Bilder\A\05 Bygghandling\A5-Stämplan\A5.dwg
G:\2011\Projekt 2011\11067 Lomma Centrum\Bilder\A\05 Bygghandling\A5-Stämplan\A5.dwg

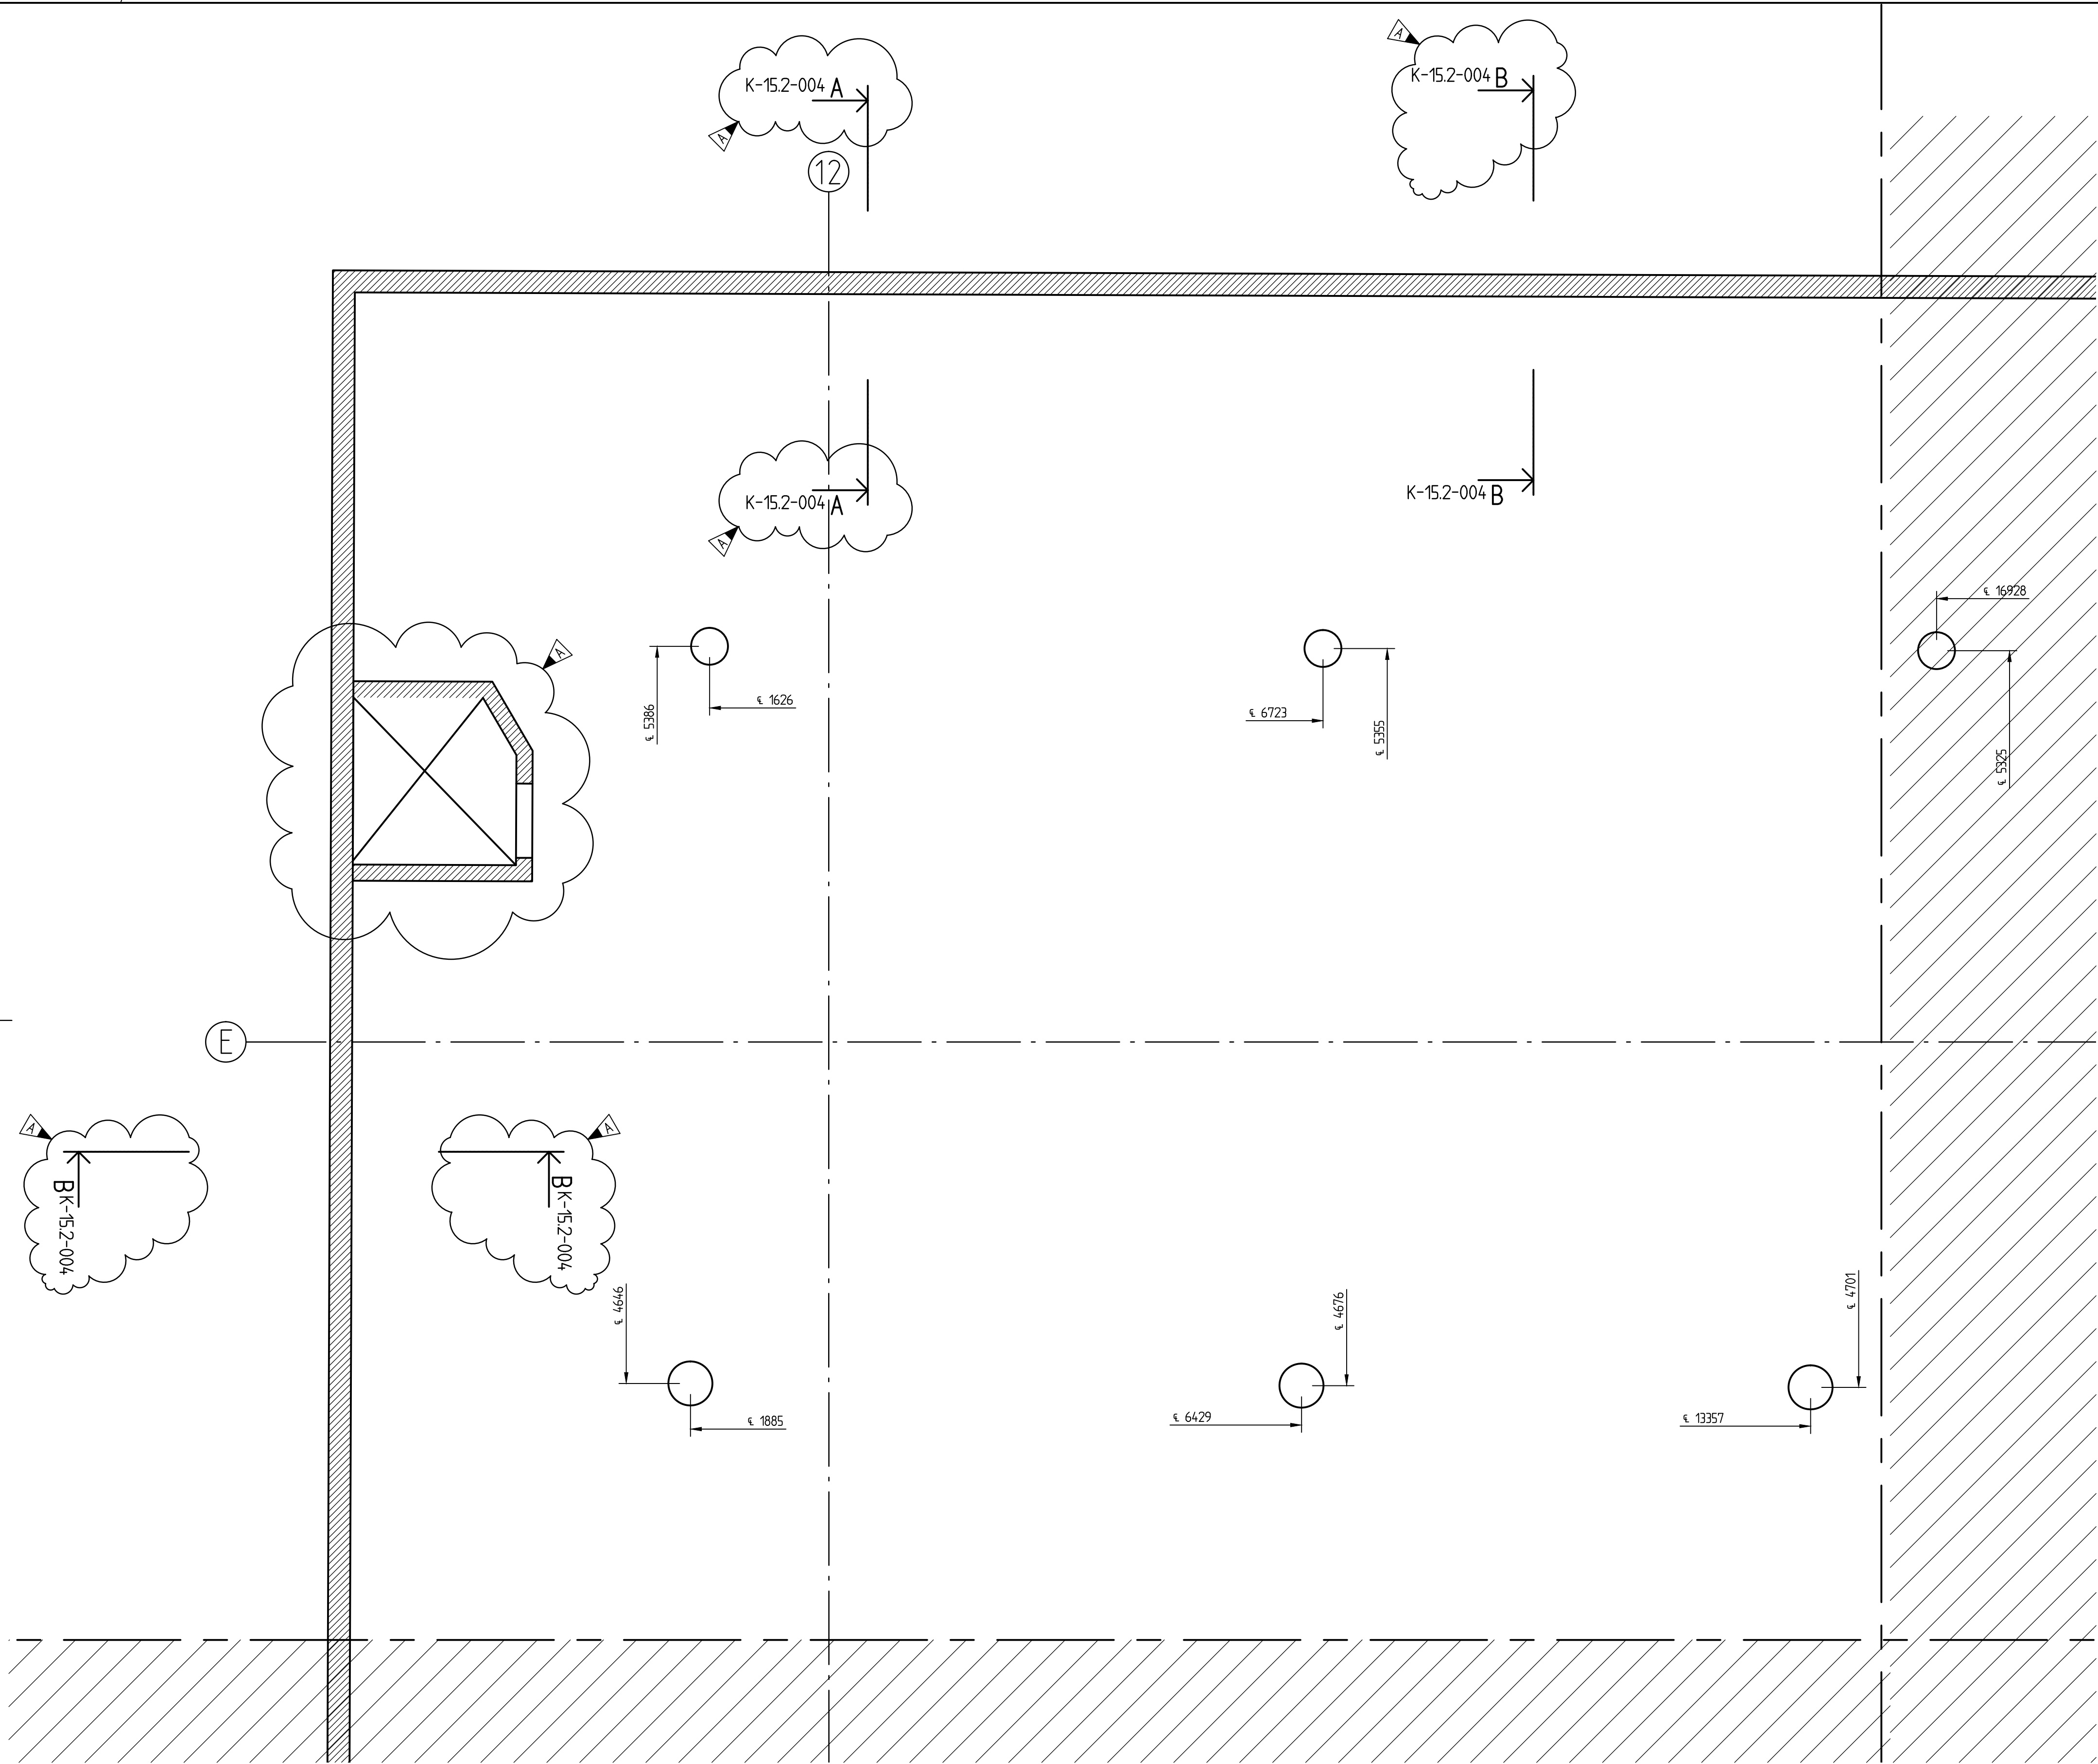

ALLMÄNNA ANVISNINGAR
SE K-20.0-200

FÖRKLARINGAR
SE RITNING K-15.1-2001

A	ENL. REV. PM K1		BA	2012-06-08
BET	ANT	ÄNDRINGEN AVSER	SIGN	DATUM
BYGGHANDLING				
				
www.sydarkkonstruera.se				
SYDARK KONSTRUERA				
Ö. TULLGATAN 3, 211 28 MALMÖ, SVERIGE				
TEL: 040 599400 FAX: 040 496260				
UPPDRAG NR 11067	RITAD / KONSTRUERAD AV B.A		HANDLÄGGARE MATS BORG	
DATUM 2012-05-28	ANSVARIG MATS BORG			
LOMMA CENTRUM, HUS C				
GRUNDPLAN HUS C, PLAN 0, DEL 12				
SKALA A1 1:50	SKALA A3 1:100	NUMMER K-15.1-2012	BET A	