


METER SKALA 1:50 (A1)
5
4
3
2
1
0

METER SKALA 1:100 (A1)
10
9
8
7
6
5
4
3
2
1
0

METER SKALA 1:200 (A1)
20
10
8
6
4
2
0

FINNAMN: K-15-2-000.dwg
UTSKRIFTS DATUM: 2012-06-07 14:19

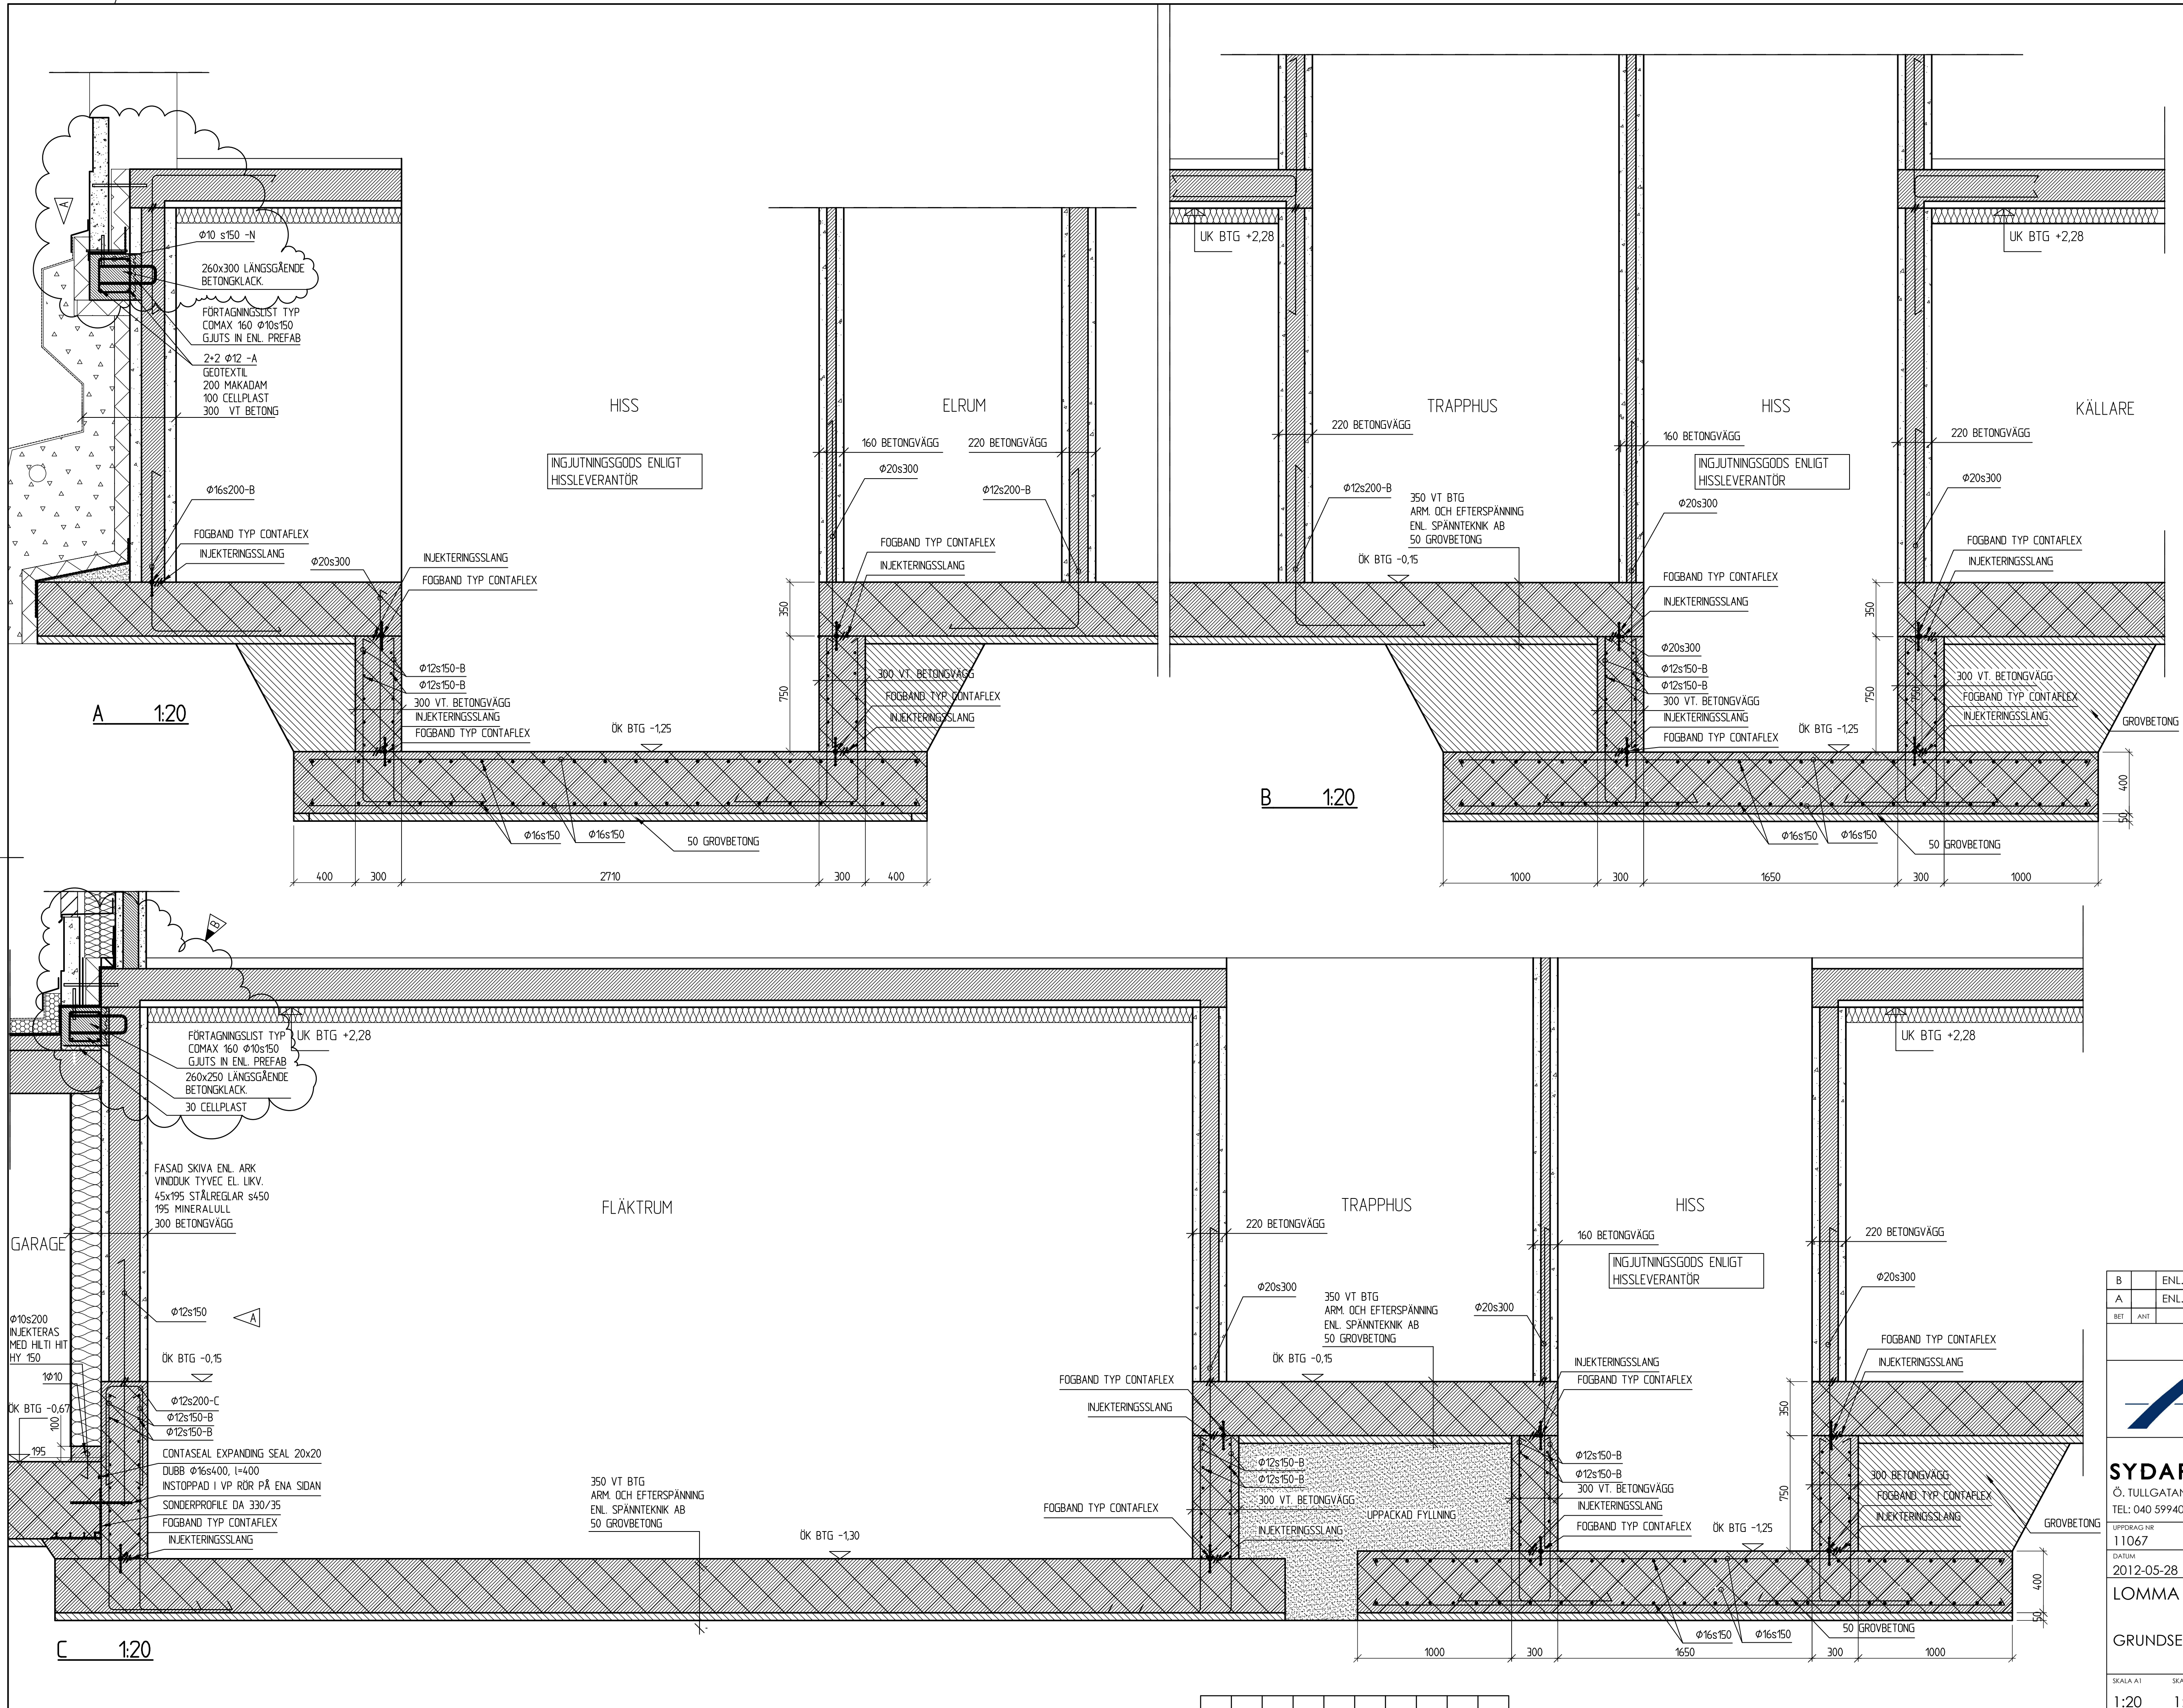

B	ENL. REV. PM K3	BA	2012-09-07
A	ENL. REV. PM K1	BA	2012-06-13
BET	ANT	ÄNDRINGEN AVSER	SIGN

BYGGHANDLING



www.sydarkkonstruera.se
SYDARK KONSTRUERA
Ö. TULLGATAN 3, 211 28 MALMÖ, SVERIGE
TEL: 040 599400 FAX: 040 496260

UPPDRAG NR 11067	RITAD / KONSTRUERAD AV B.A	HANDLAGGARE MATS BORG
DATUM 2012-05-28	ANSVARIG MATS BORG	

LOMMA CENTRUM, HUS C

GRUNDSEKTIONER

SKALA A1 1:20	SKALA A3 1:40	NUMMER K-15.2-001	BET B
------------------	------------------	----------------------	----------