
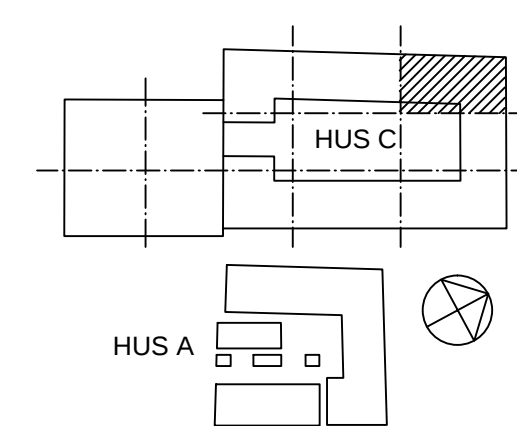


METER SKALA 1:50 (A1)

METER SKALA 1:100 (A1)

METER SKALA 1:200 (A1)

FINNAMK K-15.1-P000.dwg
UTSKRIFTS DATUM: 2012-06-13 15:19
XREF: G:\2011\Projekt 2011\1067 Lomma Centrum\Börningar\A\03 Bygghandling\A\3 Stomlinjeförslag
G:\2011\Projekt 2011\1067 Lomma Centrum\Börningar\A\03 Bygghandling\A\3 Stomlinjeförslag

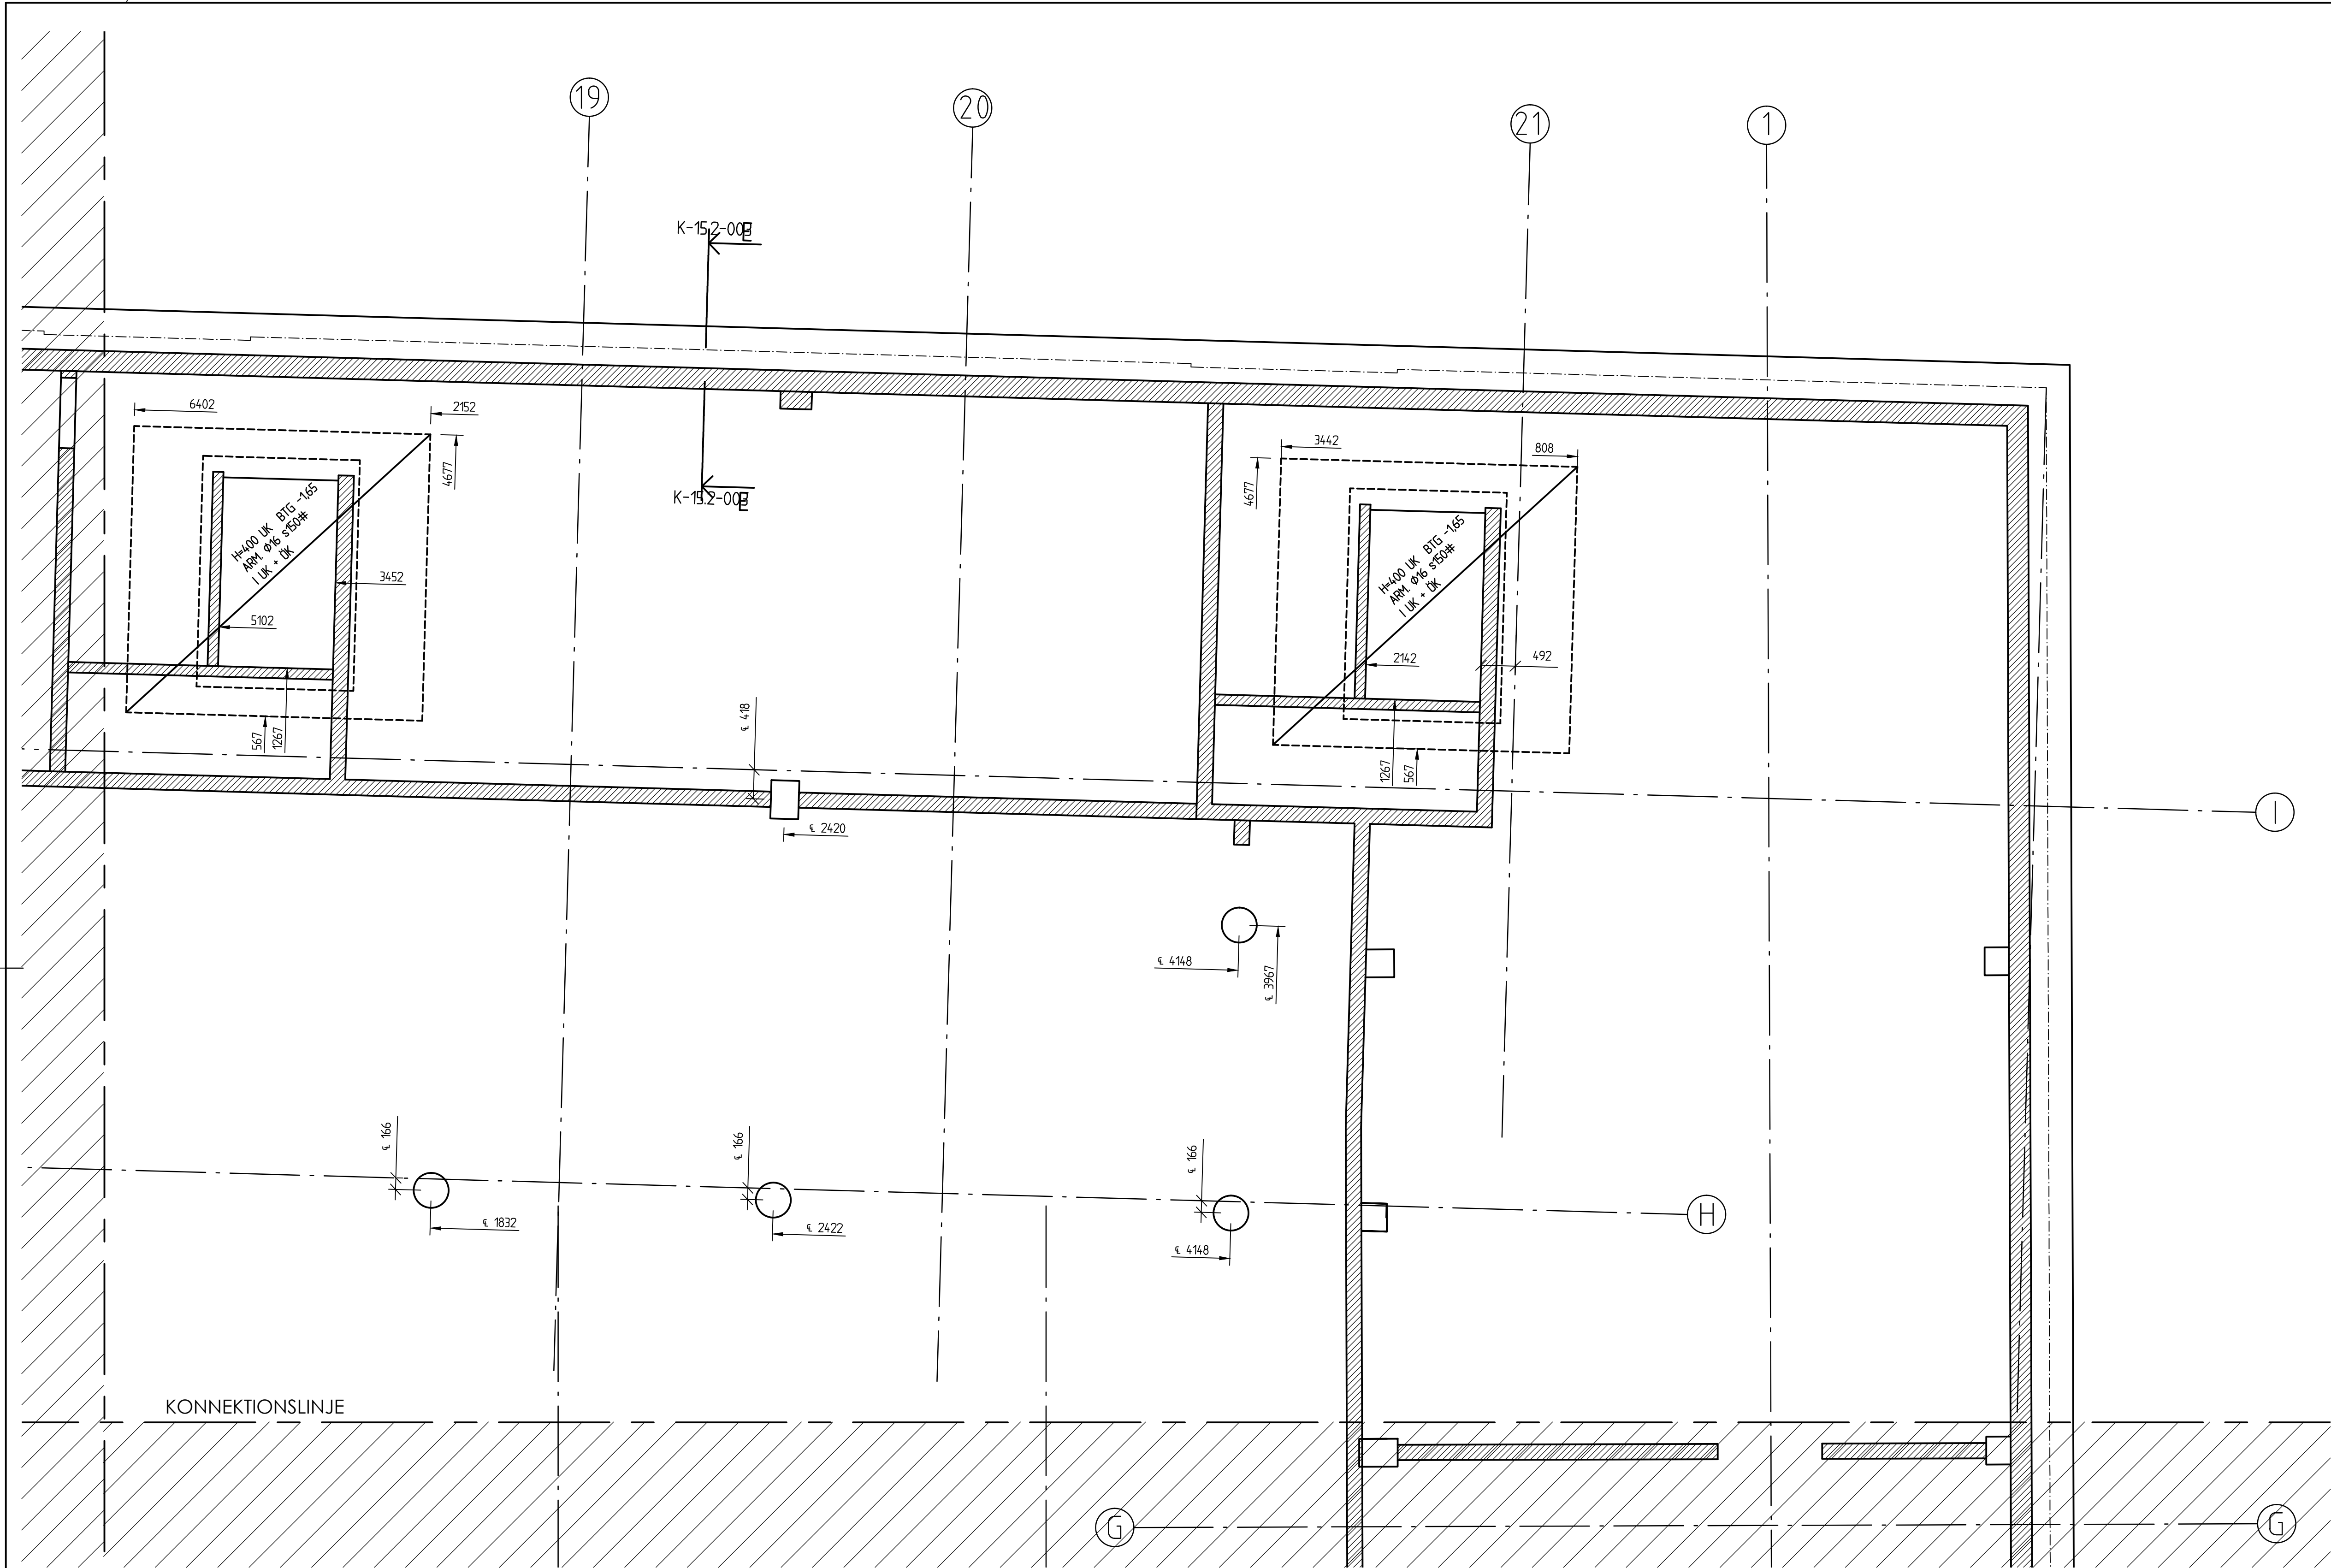

ALLMÄNNA ANVISNINGAR
SE K-20.0-200
FÖRKLARINGAR
SE RITNING K-15.1-2001

A	ENL. REV. PM K1		BA	2012-06-08		
BET	ANT	ÄNDRINGEN AVSER	SIGN	DATUM		
BYGGHANDLING						
						
www.sydarkkonstruera.se						
SYDARK KONSTRUERA						
Ö. TULLGATAN 3, 211 28 MALMÖ, SVERIGE						
TEL: 040 599400 FAX: 040 496260						
UPPDRAG NR	RITAD / KONSTRUERAD AV		HANDLÄGGARE			
11067	B.A		MATS BORG			
DATUM	ANSVARIG					
2012-05-28	MATS BORG					
LOMMA CENTRUM, HUS C						
GRUNDPLAN						
HUS C, DEL 9						
SKALA A1	SKALA A3	NUMMER	BET			
1:50	1:100	K-15.1-2009	A			