
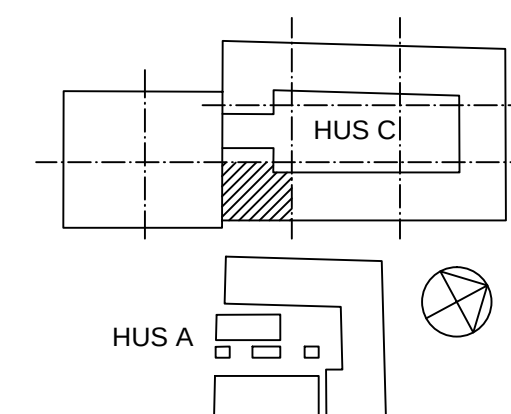


SE K-20.0-200

BOTTENPLATTA FÖRUTOM FUNDAMENT
FÖR HISSGRÖPAR DIMENSIONERAS
AV SPÄNNTEKNIK AB

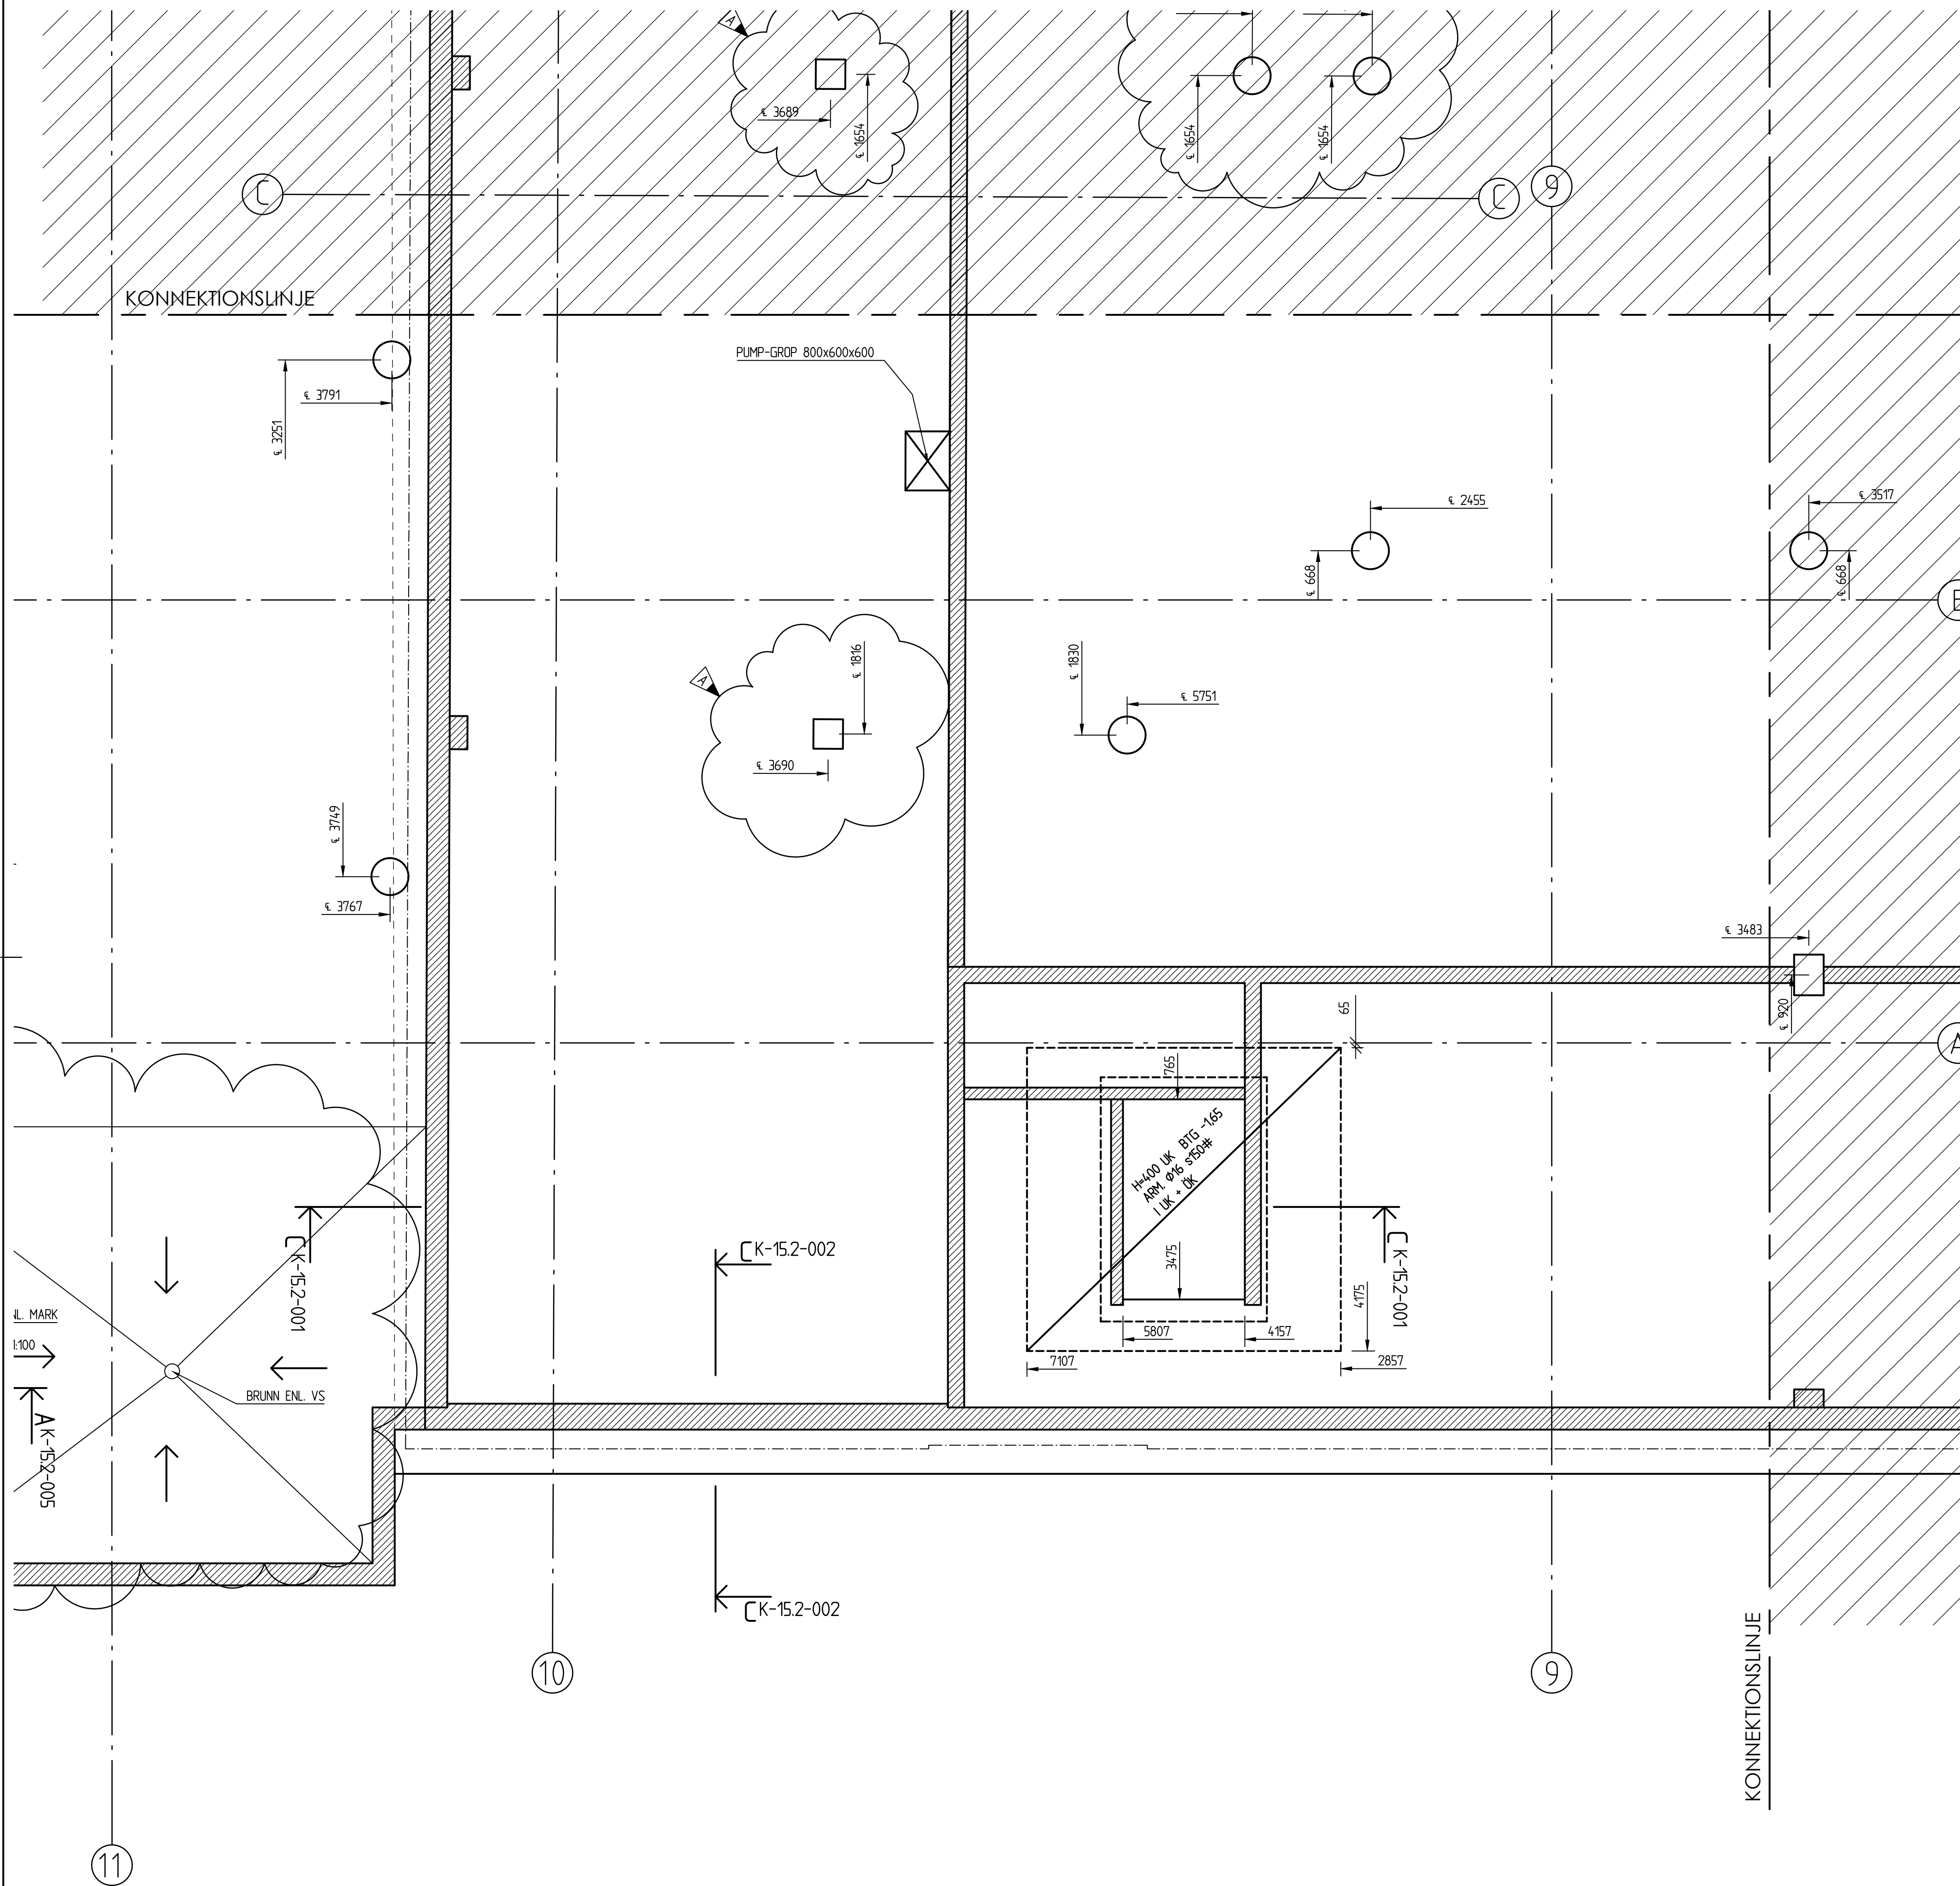

A		ENL. REV. PM K1	BA	2016-08-08
BET	ANT	ÄNDRINGEN AVSER	SIGN	DATUM
BYGGHANDLING				
		MIDROC Projects		
www.sydarkkonstruera.se				
SYDARK KONSTRUERA				
Ö. TULLGATAN 3, 211 28 MALMÖ, SVERIGE				
TEL: 040 599400 FAX: 040 496260				
UPPDRAG NR 11067	RITAD / KONSTRUERAD AV B.A		HANDLÄGGARE MATS BORG	
DATUM 2012-05-28	ANSVARIG MATS BORG			
LOMMA CENTRUM, HUS C				
GRUNDPLAN				
HUS C, DEL 1				
SKALA A1	SKALA A3	NUMMER		1 BET
1:50	1:100	K-15.1-2001		A